
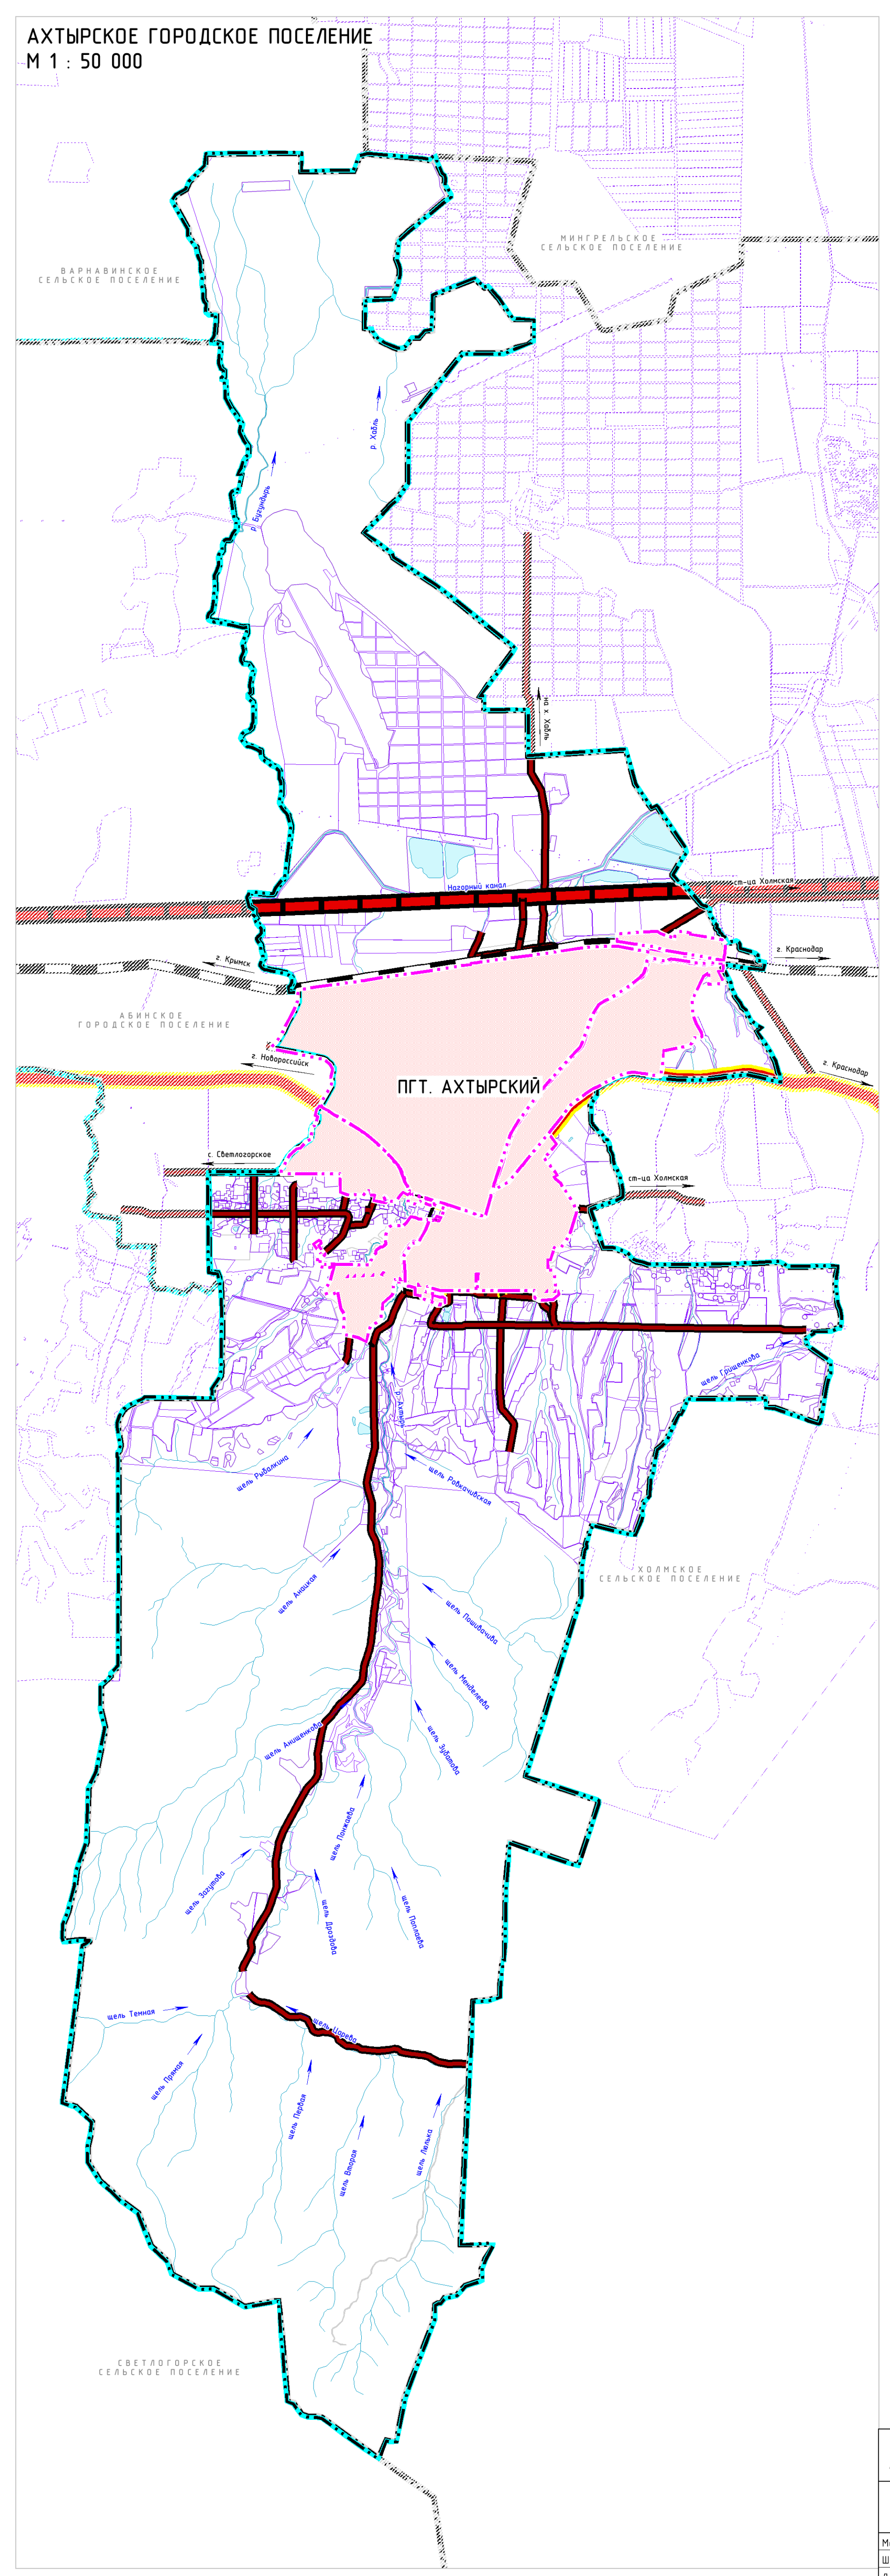


# ПРОЕКТ ВНЕСЕНИЯ ИЗМЕНЕНИЙ В ГЕНЕРАЛЬНЫЙ ПЛАН АХТЫРСКОГО ГОРОДСКОГО ПОСЕЛЕНИЯ АБИНСКОГО РАЙОНА

## КАРТА ГРАНИЦ НАСЕЛЕННЫХ ПУНКТОВ

М 1 : 10 000

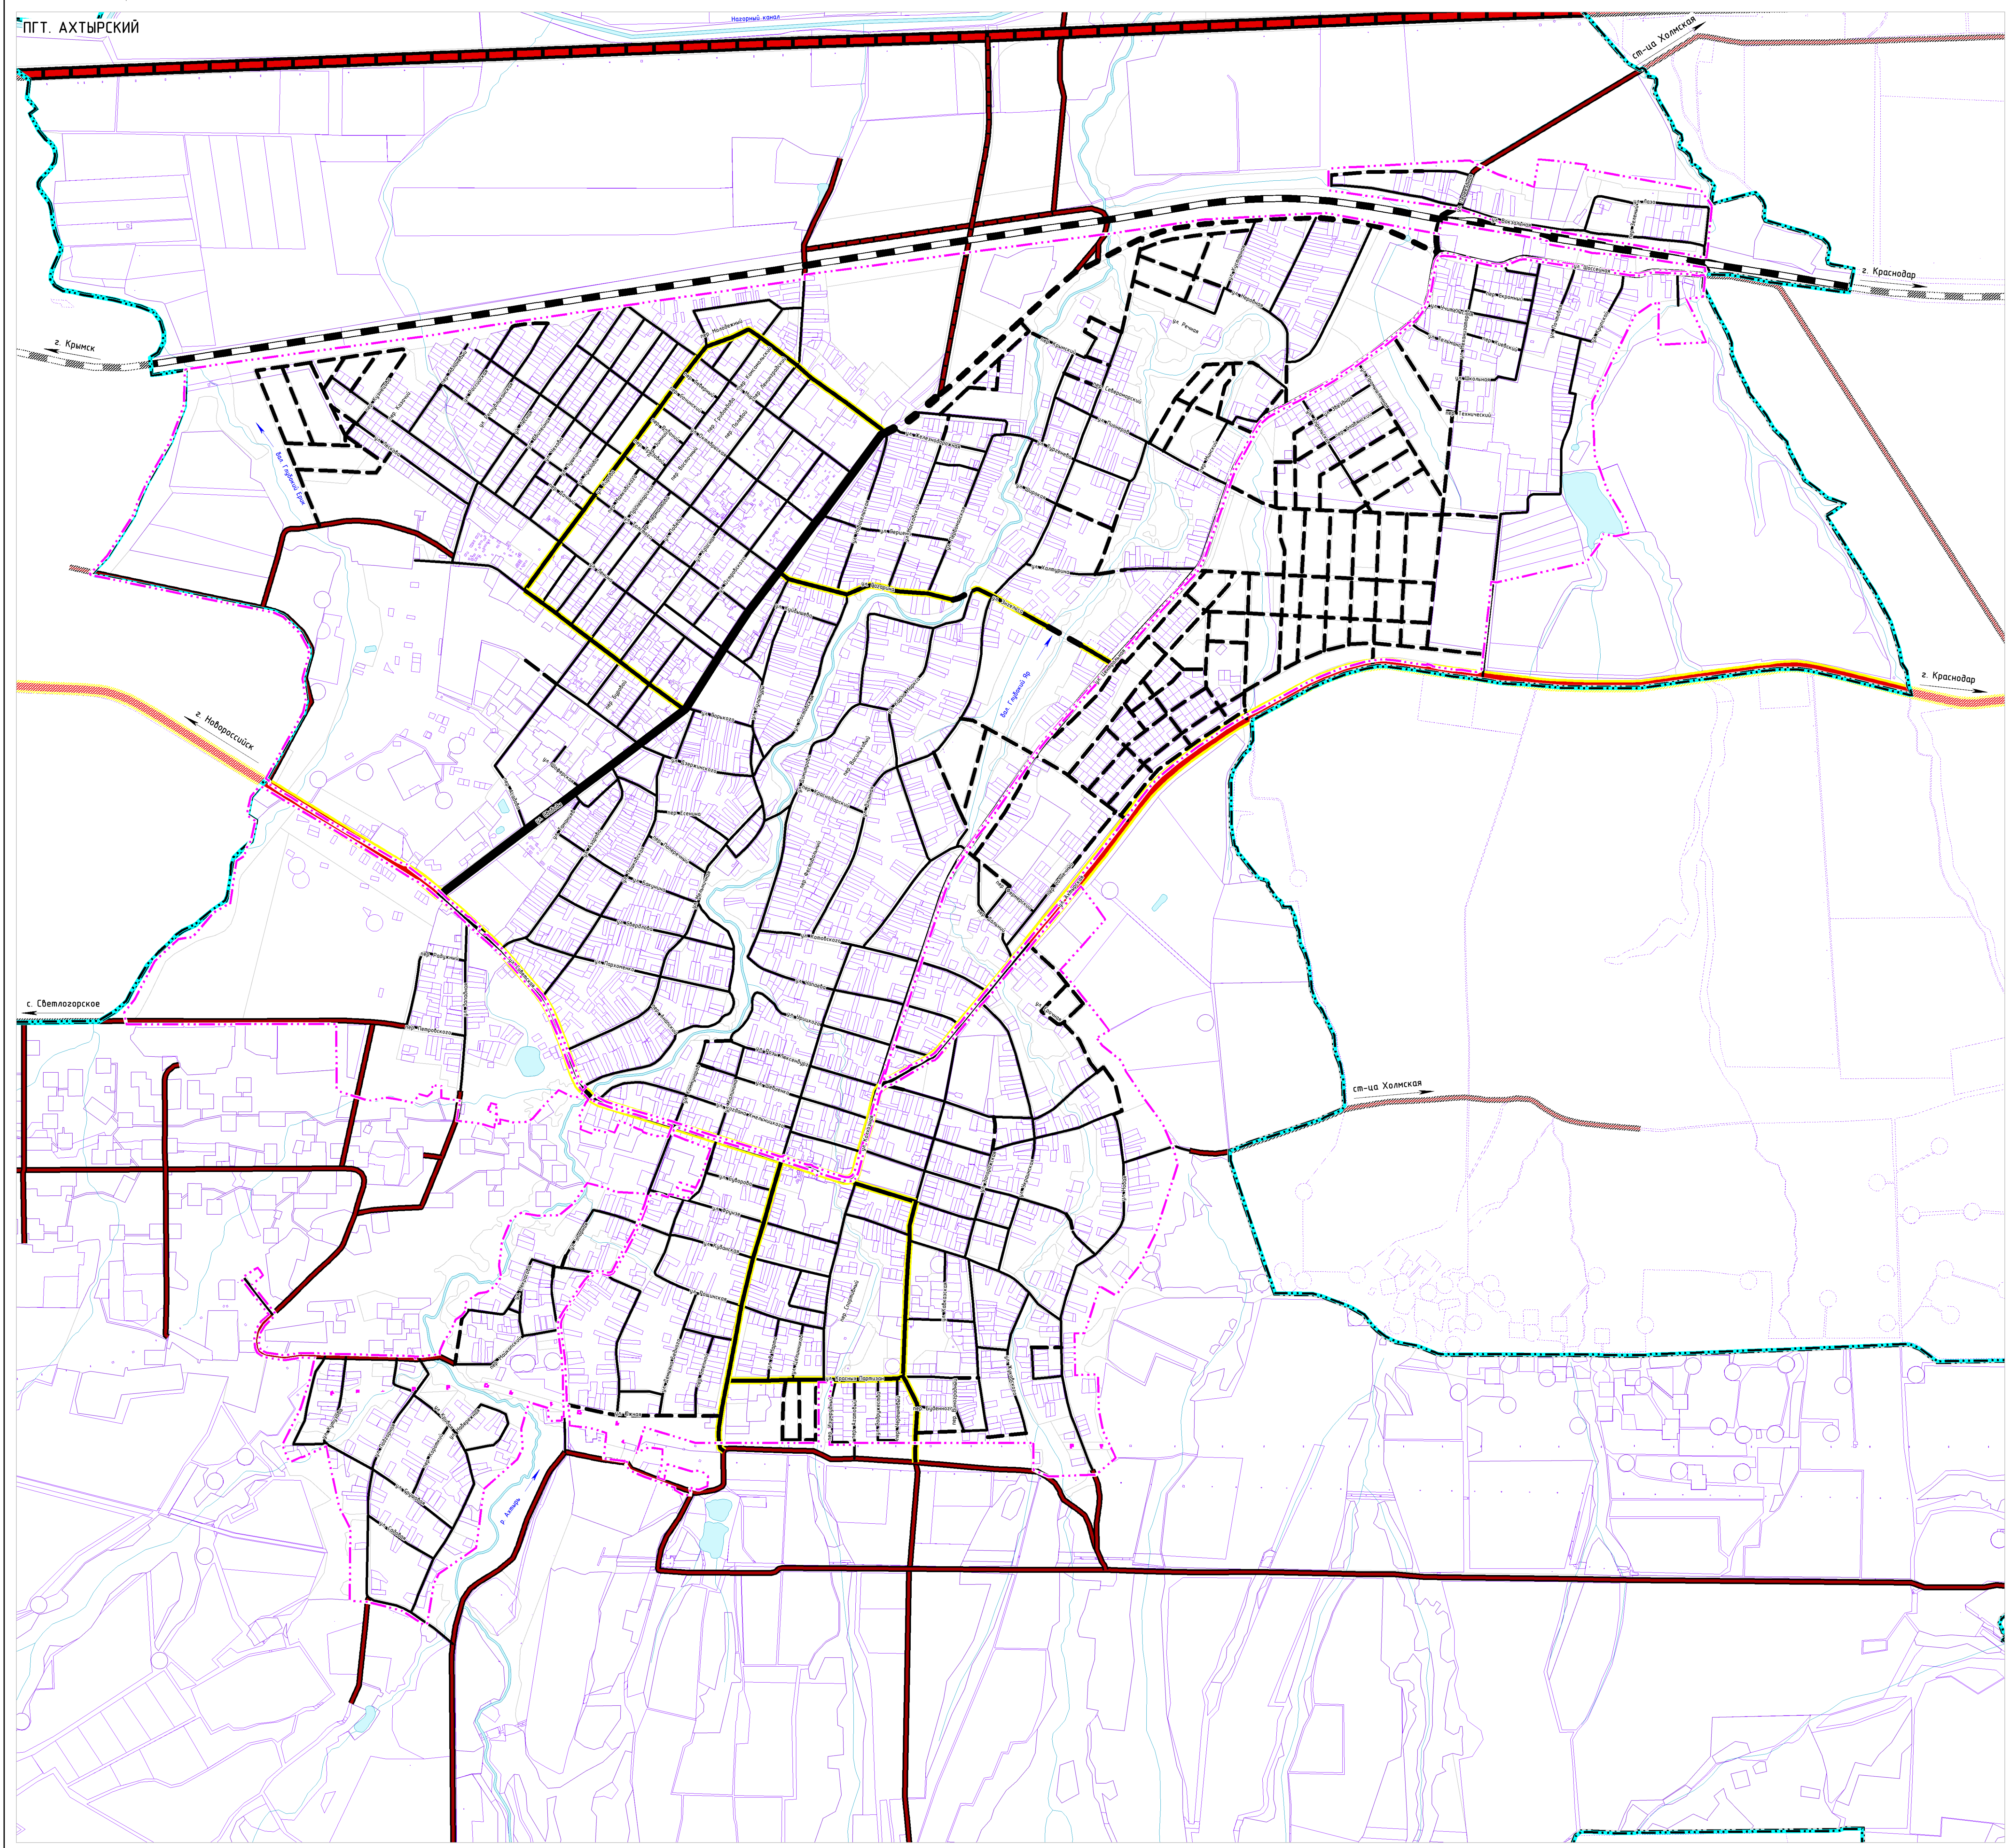

**УСЛОВНЫЕ ОБОЗНАЧЕНИЯ**

**ГРАНИЦЫ И ТЕРРИТОРИИ**

- Граница городского поселения
- Планируемая граница населенного пункта
- Территория населенного пункта
- Границы земельных участков, внесенных в Единый государственный реестр недвижимости
- Функциональные зоны
- Поверхностные водные объекты

**ОБЪЕКТЫ ТРАНСПОРТНОЙ ИНФРАСТРУКТУРЫ**

**ЖЕЛЕЗНОДОРОЖНОГО ТРАНСПОРТА**

ФЕДЕРАЛЬНОГО ЗНАЧЕНИЯ

- Железнодорожный путь общего пользования

**АВТОМОБИЛЬНОГО ТРАНСПОРТА**

ФЕДЕРАЛЬНОГО ЗНАЧЕНИЯ

планируемый к реконструкции

- Автомобильная дорога
- Автомобильная дорога

МЕСТНОГО ЗНАЧЕНИЯ

существующий

- Автомобильная дорога
- Магистральная улица общегородского значения регулируемого движения
- Магистральная улица районного значения
- Улицы и дороги местного значения
- планируемый к реконструкции
- Автомобильная дорога
- Магистральная улица общегородского значения регулируемого движения
- Магистральная улица районного значения
- Улицы и дороги местного значения
- планируемый к реконструкции
- Магистральная улица общегородского значения
- Магистральная улица районного значения

ПРОЕКТ ВНЕСЕНИЯ ИЗМЕНЕНИЙ В ГЕНЕРАЛЬНЫЙ ПЛАН АХТЫРСКОГО ГОРОДСКОГО ПОСЕЛЕНИЯ АБИНСКОГО РАЙОНА

КАРТА ГРАНИЦ НАСЕЛЕННОГО ПУНКТА

Масштаб 1 : 10 000

Шура

Дата

Директор

Руч. проекция

Кожурко О.В.

Людвигенко Г.П.

Подпись

Лист

ГП 02