
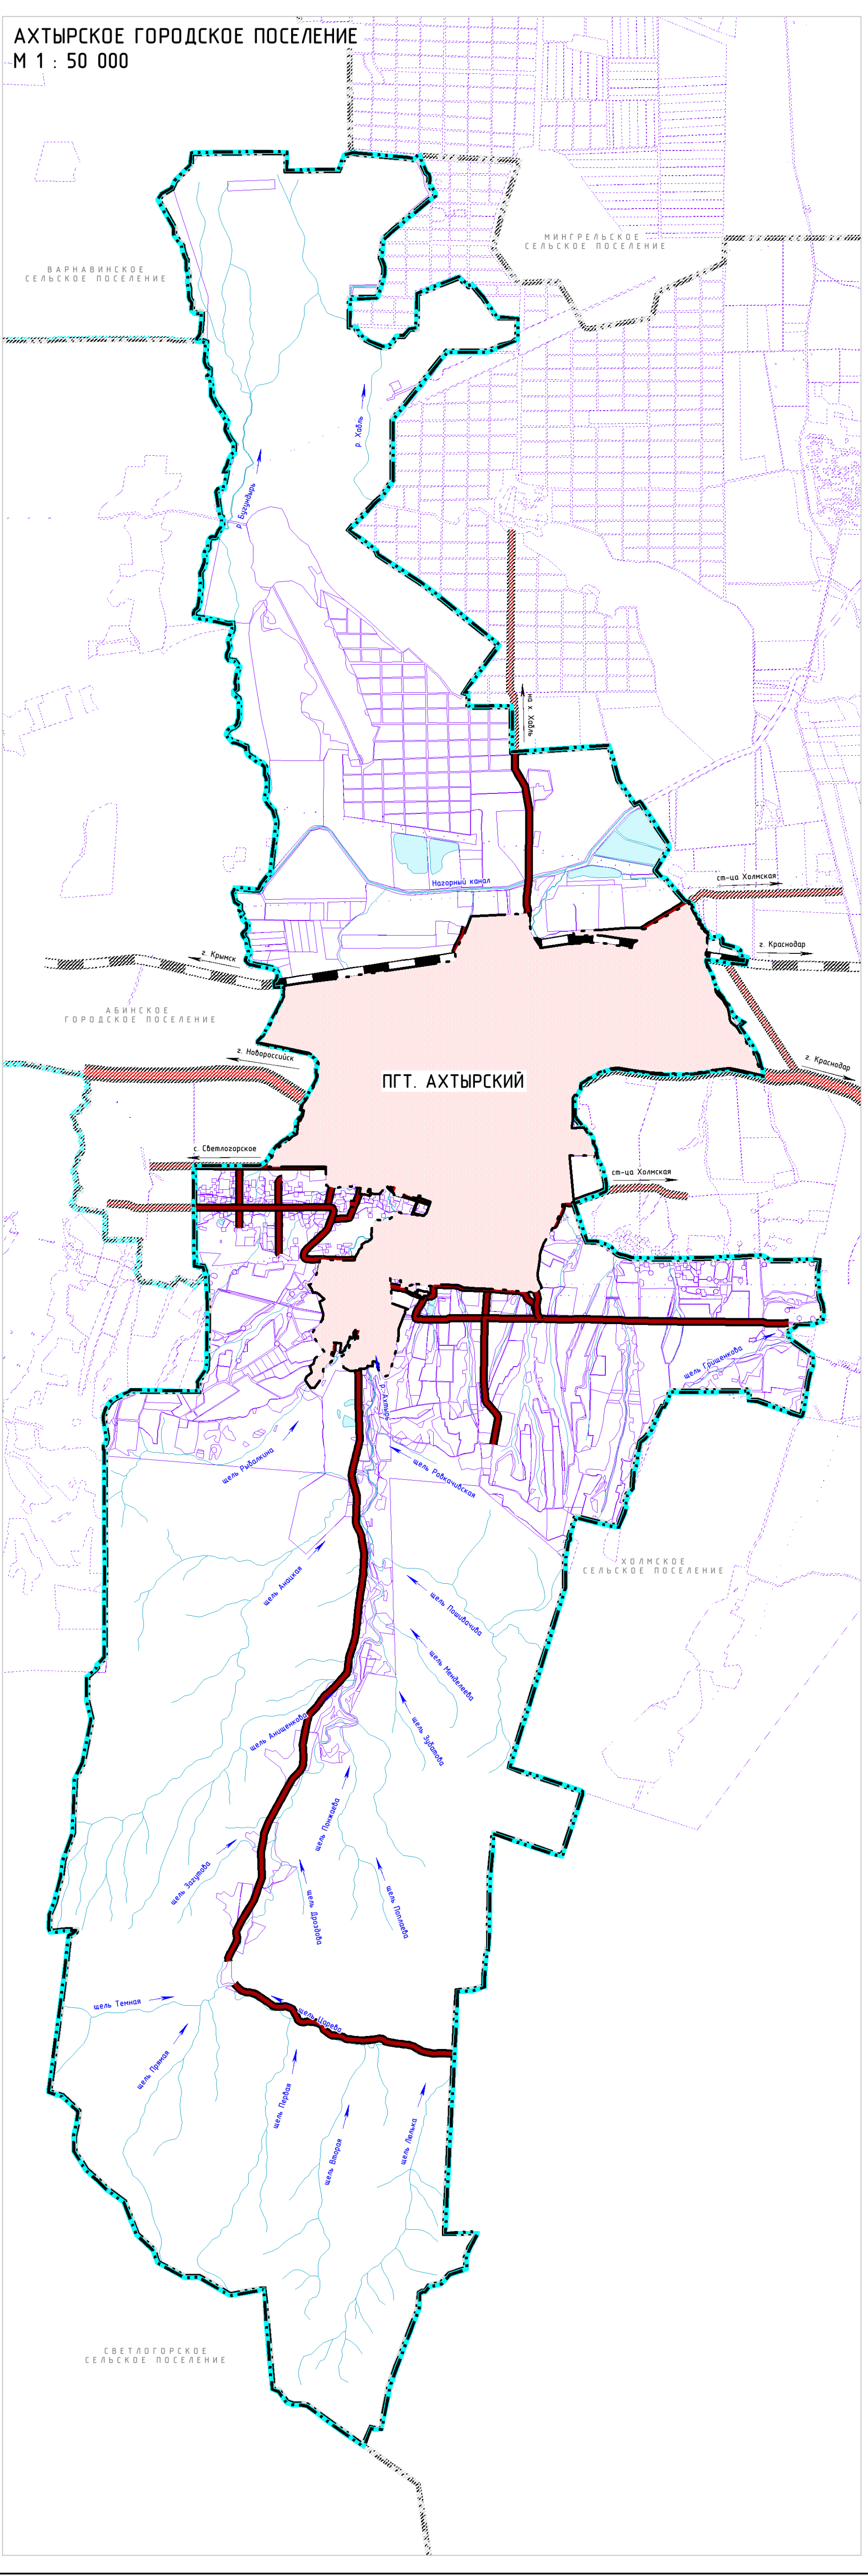


# ПРОЕКТ ВНЕСЕНИЯ ИЗМЕНЕНИЙ В ГЕНЕРАЛЬНЫЙ ПЛАН АХТЫРСКОГО ГОРОДСКОГО ПОСЕЛЕНИЯ АБИНСКОГО РАЙОНА

## КАРТА ТРАНСПОРТНОЙ ИНФРАСТРУКТУРЫ

М 1 : 10 000

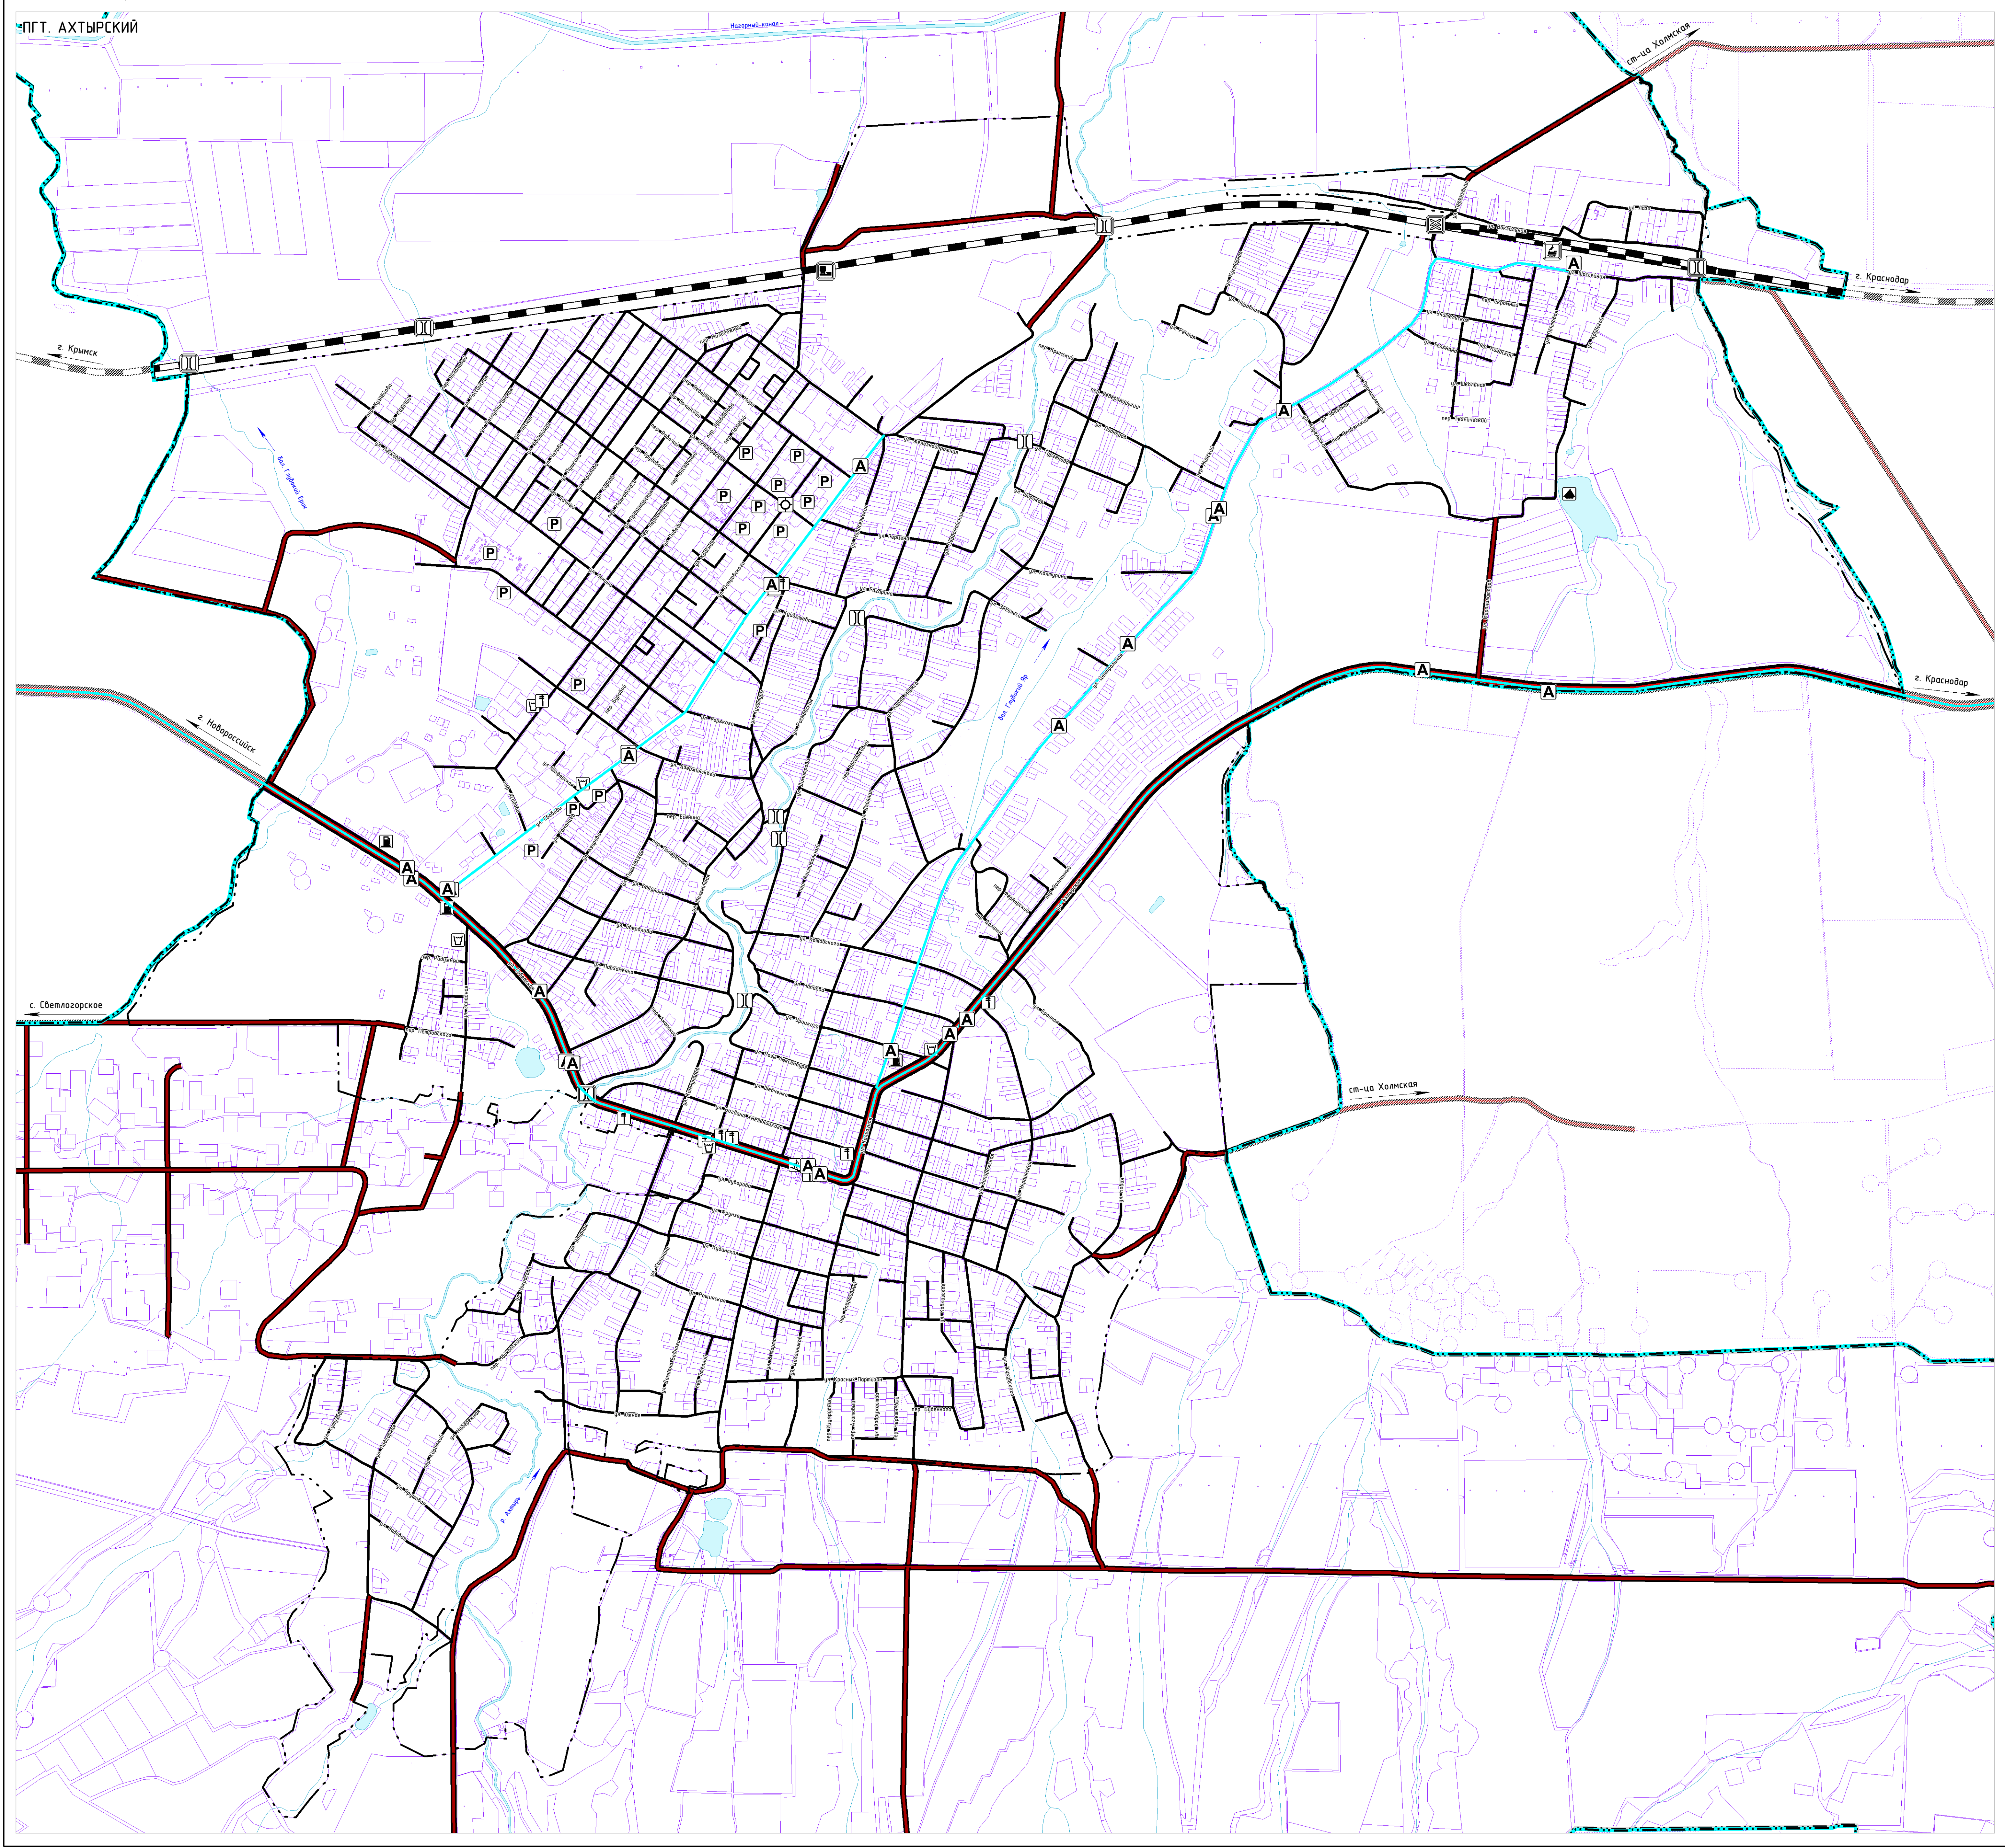

**УСЛОВНЫЕ ОБОЗНАЧЕНИЯ**

**ГРАНИЦЫ И ТЕРРИТОРИИ**

- Граница городского поселения
- Граница населенного пункта
- Территория населенного пункта
- Границы земельных участков, внесенных в Единый государственный реестр недвижимости
- Поверхностные водные объекты
- Функциональные зоны

**ОБЪЕКТЫ ТРАНСПОРТНОЙ ИНФРАСТРУКТУРЫ**

**ЖЕЛЕЗНОДОРОЖНОГО ТРАНСПОРТА**

**ФЕДЕРАЛЬНОГО ЗНАЧЕНИЯ**

- Железнодорожный путь общего пользования
- Железнодорожная станция
- Остановочный железнодорожный пункт
- Мостовое сооружение
- Железнодорожный переезд

**ВОДНОГО ТРАНСПОРТА**

**ИНОГО ЗНАЧЕНИЯ**

- Место стоянки маломерных, спортивных парусных и прогулочных судов

**АВТОМОБИЛЬНОГО ТРАНСПОРТА**

**ФЕДЕРАЛЬНОГО ЗНАЧЕНИЯ**

- Автомобильная дорога

**РЕГИОНАЛЬНОГО ЗНАЧЕНИЯ**

- Автомобильная дорога

**МЕСТНОГО ЗНАЧЕНИЯ**

- Автомобильная дорога
- Улицы и дороги местного значения
- Мостовое сооружение
- Саморегулируемое пересечение в одном уровне
- Пешеходный переход в разных уровнях
- Остановочный пункт
- Автобусная линия

**ИНОГО ЗНАЧЕНИЯ**

- Станция автозаправочная
- Станция технического обслуживания
- Стоянка (парковка) автомобилей
- Иные объекты придорожного сервиса (автомобиль)

ПРОЕКТ ВНЕСЕНИЯ ИЗМЕНЕНИЙ В ГЕНЕРАЛЬНЫЙ ПЛАН АХТЫРСКОГО ГОРОДСКОГО ПОСЕЛЕНИЯ АБИНСКОГО РАЙОНА

КАРТА ТРАНСПОРТНОЙ ИНФРАСТРУКТУРЫ

Масштаб: 1 : 10 000

Шифр: 1

Дата: 1

Директор: Кожуров О.В.

Рис. проект: Лобинкина Л.А.

Подпись: [Подпись]

Лист: 1

ГП 05