

ПОСТАНОВЛЕНИЕ

АДМИНИСТРАЦИИ МУНИЦИПАЛЬНОГО ОБРАЗОВАНИЯ АБИНСКИЙ РАЙОН

от 25.11.2025

№ 1363

г. Абинск

Об установлении публичного сервитута

В соответствии со статьи 23 и главой V.7 Земельного кодекса Российской Федерации, на основании письма Департамента по архитектуре и градостроительству Краснодарского края от 18 апреля 2022 г. № 71-02-02-2779/22, договора № 20903-24-00932296-1 об осуществлении технологического присоединения к электрическим сетям от 31 октября 2024 г., обоснования необходимости установления публичного сервитута «Строительство КВЛ - 10 кВ от опоры ВЛ – 10 кВ Ф-3 ПС 35/10 кВ «Федоровская» до границы участка заявителя ФГБУ «Управление мелиорации земель и сельскохозяйственного водоснабжения по Краснодарскому краю, строительство ВЛ-10 кВ от резервной ячейки ПС 35/10 «Головной Водозабор» до границы участка заявителя с целью электроснабжения объекта по адресу: Краснодарский край, р-н Абинский, кадастровый номер з/у 23:01:0201000:477, согласно ТУ № 06-03/0951-24-сс (договор от 31.10.2024 № 20903-24-00932296-1)», учитывая сообщение о возможном установлении публичного сервитута, опубликованное в газете «Восход» от 16 октября 2025 г. № 42(11054), руководствуясь статьей 67 устава муниципального образования Абинский муниципальный район Краснодарского края, администрация муниципального образования Абинский район п о с т а н о в л я е т:

1. Установить публичный сервитут на основании ходатайства акционерного общества «Россети Кубань» (далее – АО «Россети Кубань»), ОГРН 1022301427268, ИНН 2309001660, для строительства и эксплуатации линии связи согласно титулу: «Строительство КВЛ - 10 кВ от опоры ВЛ – 10 кВ Ф-3 ПС 35/10 кВ «Федоровская» до границы участка заявителя ФГБУ «Управление мелиорации земель и сельскохозяйственного водоснабжения по Краснодарскому краю, строительство ВЛ-10 кВ от резервной ячейки ПС 35/10 «Головной Водозабор» до границы участка заявителя с целью электроснабжения объекта по адресу: Краснодарский край, р-н Абинский, кадастровый номер з/у 23:01:0201000:477, согласно ТУ № 06-03/0951-24-сс (договор от 31.10.2024 № 20903-24-00932296-1)», общей площадью 17419 кв. метров, сроком на 49 лет:

1) на земельные участки с кадастровыми номерами:

а) 23:01:0000000:2318, Краснодарский край, Абинский район, автодорога станция Федоровская - Гидроузел;

б) 23:01:0201000:1271, Краснодарский край, Абинский район, станция Федоровская, автодорога «ст-ца Федоровская – ст-ца Северская», ориентир 0 км + 260 м;

в) 23:01:0201001:1, Краснодарский край, Абинский район, х. Екатериновский, ул. Набережная, д. 1 В;

2) на земельные участки в кадастровых кварталах:

а) 23:01:0201000, Краснодарский край, Абинский район;

б) 23:01:0201004, Краснодарский край, Абинский район;

в) 23:01:0201018, Краснодарский край, Абинский район.

2. Утвердить границы публичного сервитута (приложение).

3. АО «Россети Кубань» в установленном законодательством порядке обеспечить:

1) после прекращения действия публичного сервитута приведение земельных участков, указанных в пункте 1 настоящего постановления, в состояние, пригодное для их использования в соответствии с разрешенным использованием, в срок не позднее чем три месяца после завершения деятельности, для обеспечения которой был установлен публичный сервитут, указанной в пункте 1 настоящего постановления;

2) использование публичного сервитута в соответствии с постановлением Правительства Российской Федерации от 24 февраля 2009 г. № 160 «О порядке установления охранных зон объектов электросетевого хозяйства и особых условий использования земельных участков, расположенных в границах таких зон»;

3) не позднее шести месяцев со дня принятия настоящего постановления внесение платы за публичный сервитут в отношении земельных участков, находящихся в государственной или муниципальной собственности и не обремененных правами третьих лиц, а также земель, государственная собственность на которые не разграничена единовременным платежом в размере 0,1 % кадастровой стоимости такого земельного участка за каждый год использования этого земельного участка.

4. Срок, в течение которого использование земельных участков (их частей), указанных в пункте 1 настоящего постановления, в соответствии с их разрешенным использованием будет невозможно или существенно затруднено в связи с осуществлением публичного сервитута составляет 3 месяца.

5. Управлению муниципальной собственности администрации муниципального образования Абинский район (Федосеева Н.И.):

1) направить в срок не более чем пять рабочих дней со дня подписания настоящего постановления копию такого постановления в Управление Федеральной службы государственной регистрации, кадастра и картографии по Краснодарскому краю;

2) направить обладателю публичного сервитута копию настоящего постановления об установлении публичного сервитута, сведения о лицах, являющихся правообладателями земельных участков, сведения о лицах, подавших заявления об учете их прав (обременений прав) на земельные участки, способах связи с ними, копии документов, подтверждающих права указанных лиц на земельные участки.

6. Общему отделу администрации муниципального образования Абинский район (Савельева О.В.) в течение пяти рабочих дней со дня подписания настоящего постановления разместить настоящее постановление на официальном сайте органов местного самоуправления муниципального образования Абинский район в информационно-телекоммуникационной сети «Интернет».

7. Постановление вступает в силу со дня его подписания.

Глава муниципального образования
Абинский район



И.В. Биушкин

Приложение

УТВЕРЖДЕНЫ

постановлением администрации
муниципального образования

Абинский район

от 25.11.25 № 1363

Границы публичного сервитута

для строительства и эксплуатации линии связи согласно титулу: «Строительство КВЛ-10 кВ от опоры ВЛ- 10 кВ Ф-3 ПС 35/10 кВ "Федоровская" до границы участка заявителя ФГБУ "Управление мелиорации земель и сельскохозяйственного водоснабжения по Краснодарскому краю, строительство ВЛ-10 кВ от резервной ячейки ПС 35/10 кВ "Головной Водозабор" до границы участка заявителя с целью электроснабжения объекта по адресу: Краснодарский край, р-н. Абинский, кадастровый номер з/у 23:01:0201000:477, согласно ТУ №06-03/0951-24-сс (договор от 31.10.2024 № 20903-24-00932296-1)»

Раздел 1

Сведения об объекте		
№ п/п	Характеристики объекта	Описание характеристик
1	2	3
1	Местоположение объекта	Краснодарский край, муниципальный район Абинский
2	Площадь объекта +/- величина погрешности определения площади (Р+/- Дельта Р)	17419 кв.м ± 34.89 кв.м
3	Иные характеристики объекта	Вид объекта по документу: Публичный сервитут для строительства и эксплуатации объекта: "Строительство КВЛ-10 кВ от опоры ВЛ- 10 кВ Ф-3 ПС 35/10 кВ "Федоровская" до границы участка заявителя ФГБУ "Управление мелиорации земель и сельскохозяйственного водоснабжения по Краснодарскому краю, строительство ВЛ-10 кВ от резервной ячейки ПС 35/10 кВ "Головной Водозабор" до границы участка заявителя с целью электроснабжения объекта по адресу: Краснодарский край, р-н. Абинский, кадастровый номер з/у 23:01:0201000:477, согласно ТУ №06-03/0951-24-сс (договор от 31.10.2024 № 20903-24-00932296-1)" Срок установления 49 лет. Обладатель публичного сервитута: АО "РОССЕТИ КУБАНЬ", 2309001660, 1022301427268, sherbinamv@slaves.rosseti-kuban.ru, 353560, Краснодарский край, Славянский р-н, г Славянск-на-Кубани, ул Строительная, д. 49.

Раздел 2

Сведения о местоположении границ объекта					
1. Система координат <u>МСК-23, зона 1</u>					
2. Сведения о характерных точках границ объекта					
Обозначение характерных точек границ	Координаты, м		Метод определения координат характерной точки	Средняя квадратическая погрешность положения характерной точки (M_i), м	Описание обозначения точки на местности (при наличии)
	X	Y			
1	2	3	4	5	6
1	484949.52	1340553.62	Аналитический метод	0.10	—
2	484919.35	1340504.71	Аналитический метод	0.10	—
3	484867.43	1340406.98	Аналитический метод	0.10	—
4	484819.72	1340317.16	Аналитический метод	0.10	—
5	484801.18	1340275.49	Аналитический метод	0.10	—
6	484705.99	1340096.24	Аналитический метод	0.10	—
7	484707.75	1340095.30	Аналитический метод	0.10	—
8	484708.12	1340095.98	Аналитический метод	0.10	—
9	484834.64	1340101.91	Аналитический метод	0.10	—
10	484911.25	1340079.80	Аналитический метод	0.10	—
11	484947.08	1340071.56	Аналитический метод	0.10	—
12	484977.77	1340062.58	Аналитический метод	0.10	—
13	485015.18	1340047.40	Аналитический метод	0.10	—
14	485205.06	1339950.99	Аналитический метод	0.10	—
15	485205.97	1339952.78	Аналитический метод	0.10	—
16	485016.01	1340049.22	Аналитический метод	0.10	—
17	484978.43	1340064.47	Аналитический метод	0.10	—
18	484947.59	1340073.49	Аналитический метод	0.10	—
19	484911.75	1340081.74	Аналитический метод	0.10	—
20	484834.87	1340103.93	Аналитический метод	0.10	—
21	484709.21	1340098.04	Аналитический метод	0.10	—
22	484802.98	1340274.62	Аналитический метод	0.10	—
23	484821.52	1340316.29	Аналитический метод	0.10	—
24	484869.20	1340406.04	Аналитический метод	0.10	—
25	484921.08	1340503.71	Аналитический метод	0.10	—
26	484955.70	1340559.83	Аналитический метод	0.10	—
27	484922.79	1340572.37	Аналитический метод	0.10	—
28	484887.83	1340569.96	Аналитический метод	0.10	—
29	484854.02	1340567.64	Аналитический метод	0.10	—
30	484817.29	1340569.96	Аналитический метод	0.10	—
31	484776.52	1340571.09	Аналитический метод	0.10	—
32	484735.83	1340572.21	Аналитический метод	0.10	—
33	484695.14	1340573.33	Аналитический метод	0.10	—
34	484654.45	1340574.46	Аналитический метод	0.10	—
35	484613.75	1340575.58	Аналитический метод	0.10	—
36	484573.06	1340576.70	Аналитический метод	0.10	—
37	484559.11	1340577.09	Аналитический метод	0.10	—
38	484532.37	1340577.83	Аналитический метод	0.10	—
39	484491.68	1340578.95	Аналитический метод	0.10	—
40	484450.99	1340580.08	Аналитический метод	0.10	—
41	484410.29	1340581.20	Аналитический метод	0.10	—
42	484369.67	1340582.32	Аналитический метод	0.10	—
43	484335.20	1340584.44	Аналитический метод	0.10	—
44	484300.67	1340586.57	Аналитический метод	0.10	—
45	484265.97	1340588.70	Аналитический метод	0.10	—
46	484219.92	1340587.61	Аналитический метод	0.10	—
47	484180.08	1340589.03	Аналитический метод	0.10	—
48	484155.52	1340589.90	Аналитический метод	0.10	—
49	484140.13	1340590.45	Аналитический метод	0.10	—
50	484100.18	1340591.87	Аналитический метод	0.10	—

51	484060.23	1340593.30	Аналитический метод	0.10	—
52	484020.28	1340594.72	Аналитический метод	0.10	—
53	483978.84	1340596.20	Аналитический метод	0.10	—
54	483973.89	1340592.20	Аналитический метод	0.10	—
55	483933.98	1340593.20	Аналитический метод	0.10	—
56	483892.59	1340594.23	Аналитический метод	0.10	—
57	483851.21	1340595.27	Аналитический метод	0.10	—
58	483809.82	1340596.31	Аналитический метод	0.10	—
59	483768.43	1340597.34	Аналитический метод	0.10	—
60	483749.68	1340597.81	Аналитический метод	0.10	—
61	483727.05	1340598.38	Аналитический метод	0.10	—
62	483685.66	1340599.41	Аналитический метод	0.10	—
63	483644.28	1340600.45	Аналитический метод	0.10	—
64	483602.89	1340601.49	Аналитический метод	0.10	—
65	483561.50	1340602.52	Аналитический метод	0.10	—
66	483520.12	1340603.56	Аналитический метод	0.10	—
67	483478.73	1340604.60	Аналитический метод	0.10	—
68	483437.35	1340605.63	Аналитический метод	0.10	—
69	483395.96	1340606.67	Аналитический метод	0.10	—
70	483354.57	1340607.71	Аналитический метод	0.10	—
71	483341.39	1340608.04	Аналитический метод	0.10	—
72	483313.19	1340608.74	Аналитический метод	0.10	—
73	483271.80	1340609.78	Аналитический метод	0.10	—
74	483230.42	1340610.82	Аналитический метод	0.10	—
75	483189.03	1340611.85	Аналитический метод	0.10	—
76	483147.64	1340612.89	Аналитический метод	0.10	—
77	483106.53	1340613.87	Аналитический метод	0.10	—
78	483106.33	1340605.88	Аналитический метод	0.10	—
79	483101.09	1340352.90	Аналитический метод	0.10	—
80	483103.09	1340352.85	Аналитический метод	0.10	—
81	483108.35	1340605.83	Аналитический метод	0.10	—
82	483147.44	1340604.89	Аналитический метод	0.10	—
83	483188.83	1340603.86	Аналитический метод	0.10	—
84	483230.21	1340602.82	Аналитический метод	0.10	—
85	483271.60	1340601.78	Аналитический метод	0.10	—
86	483312.99	1340600.75	Аналитический метод	0.10	—
87	483341.19	1340600.04	Аналитический метод	0.10	—
88	483354.37	1340599.71	Аналитический метод	0.10	—
89	483395.76	1340598.67	Аналитический метод	0.10	—
90	483437.15	1340597.64	Аналитический метод	0.10	—
91	483478.53	1340596.60	Аналитический метод	0.10	—
92	483519.92	1340595.56	Аналитический метод	0.10	—
93	483561.30	1340594.53	Аналитический метод	0.10	—
94	483602.69	1340593.49	Аналитический метод	0.10	—
95	483644.08	1340592.45	Аналитический метод	0.10	—
96	483685.46	1340591.42	Аналитический метод	0.10	—
97	483726.85	1340590.38	Аналитический метод	0.10	—
98	483749.48	1340589.81	Аналитический метод	0.10	—
99	483768.23	1340589.34	Аналитический метод	0.10	—
100	483809.62	1340588.31	Аналитический метод	0.10	—
101	483851.01	1340587.27	Аналитический метод	0.10	—
102	483892.39	1340586.23	Аналитический метод	0.10	—
103	483933.78	1340585.20	Аналитический метод	0.10	—
104	483976.64	1340584.12	Аналитический метод	0.10	—
105	483981.54	1340588.10	Аналитический метод	0.10	—
106	484020.00	1340586.73	Аналитический метод	0.10	—
107	484059.95	1340585.30	Аналитический метод	0.10	—
108	484099.90	1340583.88	Аналитический метод	0.10	—
109	484139.85	1340582.45	Аналитический метод	0.10	—
110	484155.23	1340581.91	Аналитический метод	0.10	—
111	484179.80	1340581.03	Аналитический метод	0.10	—
112	484219.87	1340579.60	Аналитический метод	0.10	—
113	484265.82	1340580.69	Аналитический метод	0.10	—
114	484300.18	1340578.58	Аналитический метод	0.10	—
115	484334.71	1340576.46	Аналитический метод	0.10	—
116	484369.31	1340574.33	Аналитический метод	0.10	—
117	484410.07	1340573.20	Аналитический метод	0.10	—

118	484450.77	1340572.08	Аналитический метод	0.10	—
119	484491.46	1340570.95	Аналитический метод	0.10	—
120	484532.15	1340569.83	Аналитический метод	0.10	—
121	484558.89	1340569.09	Аналитический метод	0.10	—
122	484572.84	1340568.71	Аналитический метод	0.10	—
123	484613.53	1340567.58	Аналитический метод	0.10	—
124	484654.23	1340566.46	Аналитический метод	0.10	—
125	484694.92	1340565.34	Аналитический метод	0.10	—
126	484735.61	1340564.21	Аналитический метод	0.10	—
127	484776.30	1340563.09	Аналитический метод	0.10	—
128	484816.92	1340561.97	Аналитический метод	0.10	—
129	484854.05	1340559.62	Аналитический метод	0.10	—
130	484888.38	1340561.98	Аналитический метод	0.10	—
131	484921.58	1340564.27	Аналитический метод	0.10	—
1	484949.52	1340553.62	Аналитический метод	0.10	—

3. Сведения о характерных точках части (частей) границы объекта

Обозначение характерных точек части границы	Координаты, м		Метод определения координат характерной точки	Средняя квадратическая погрешность положения характерной точки (M_t), м	Описание обозначения точки на местности (при наличии)
	X	Y			
1	2	3	4	5	6
—	—	—	—	—	—

ТЕКСТОВОЕ ОПИСАНИЕ

местоположения границ публичного сервитута

Прохождение границы		Описание прохождения границы
от точки	до точки	
1	2	3
—	—	—


ТЕКСТОВОЕ ОПИСАНИЕ

местоположения границ публичного сервитута

Прохождение границы		Описание прохождения границы
от точки	до точки	
1	2	3
—	—	—

"Строительство КВЛ-10 кВ от опоры ВЛ-10 кВ Ф-3 ПС 35/10 кВ "Федоровская" до границы участка заявителя ФГБУ "Управление мелиорации земель и сельскохозяйственного водоснабжения по Краснодарскому краю, строительство ВЛ-10 кВ от резервной ячейки ПС 35/10 кВ "Головной Водозабор" до границы участка заявителя с целью электроснабжения объекта по адресу: Краснодарский край, р-н. Абинский, кадастровый номер з/у 23:01:0201000:477, согласно ТУ №06-03/0951-24-сс (договор от 31.10.2024 № 20903-24-00932296-1), максимальная присоединяемая мощность 1500 кВт"

Местоположение: Краснодарский край, Абинский район, Федоровское сельское поселение

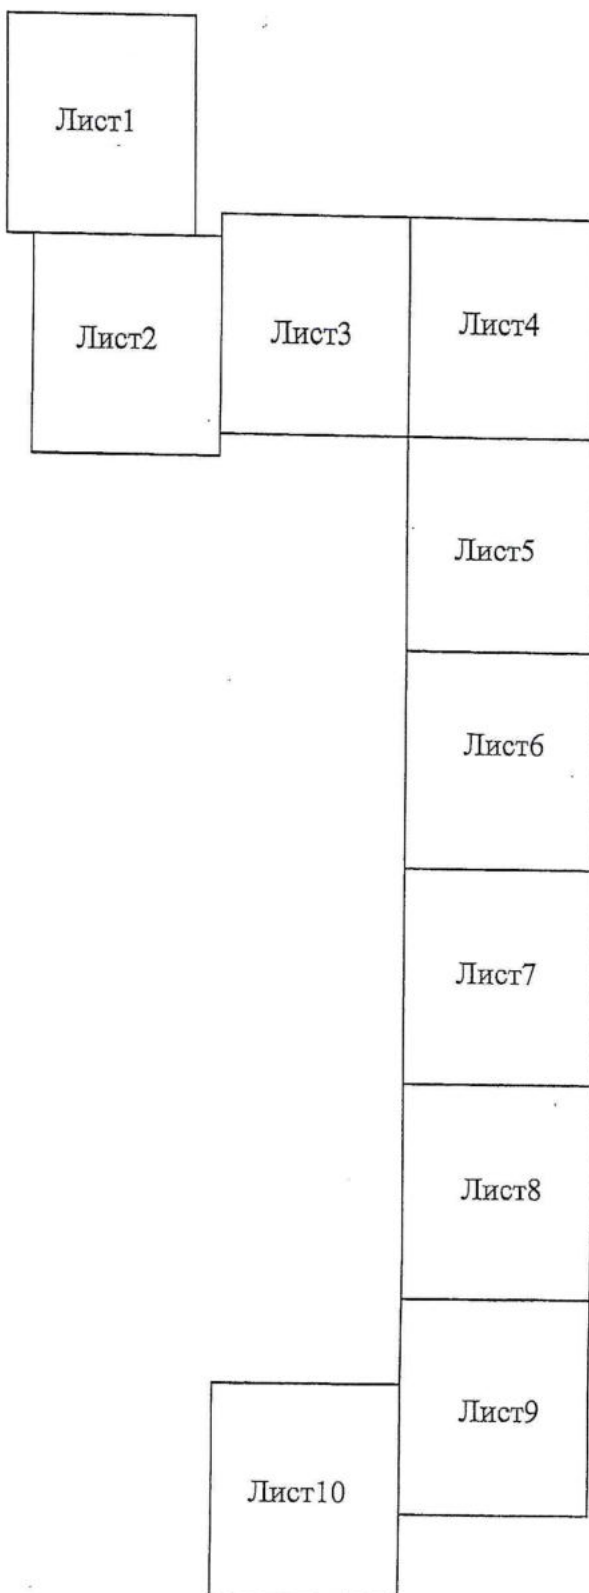

Подпись  Дата 25.08.2025

Место для оттиска печати лица, составившего карту (план)  и проекта устройства.

СХЕМА РАСПОЛОЖЕНИЯ ГРАНИЦ ПУБЛИЧНОГО СЕРВИТУТА

"Строительство КВЛ-10 кВ от опоры ВЛ-10 кВ Ф-3 ПС 35/10 кВ "Федоровская" до границы участка заявителя ФГБУ "Управление мелиорации земель и сельскохозяйственного водоснабжения по Краснодарскому краю, строительство ВЛ-10 кВ от резервной ячейки ПС 35/10 кВ "Головной Водозабор" до границы участка заявителя с целью электроснабжения объекта по адресу: Краснодарский край, р-н. Абинский, кадастровый номер з/у 23:01:0201000:477, согласно ТУ №06-03/0951-24-сс (договор от 31.10.2024 № 20903-24-00932296-1), максимальная присоединяемая мощность 1500 кВт"

Местоположение: Краснодарский край, Абинский район, Федоровское сельское поселение
Площадь публичного сервитута объекта электросетевого хозяйства 17419 кв.м



Линия совмещения с листом 2

Масштаб 1:1000
Система координат - МСК 23

- Условные обозначения
- 1 2
3 4
:100
 - Граница публичного сервитута, поворотные точки
 - Границы и кадастровые номера земельных участков, в отношении которых испрашивается публичный сервитут
 - Границы и кадастровые номера кадастровых кварталов
 - Граница населенного пункта
 - Ось инженерного сооружения (проектируемая ВЛ)
 - Ось инженерного сооружения (проектируемая КЛ)
 - Опоры проектируемой ВЛ 10кВ


Подпись *[Signature]* Дата 25.08.2025
Место для оттиска печати лица, составившего карту



Лист	Листов
1	10

"Строительство КВЛ-10 кВ от опоры ВЛ-10 кВ Ф-3 ПС 35/10 кВ "Федоровская" до границы участка заявителя ФГБУ "Управление мелиорации земель и сельскохозяйственного водоснабжения по Краснодарскому краю, строительство ВЛ-10 кВ от резервной ячейки ПС 35/10 кВ "Головной Водозабор" до границы участка заявителя с целью электроснабжения объекта по адресу: Краснодарский край, р-н. Абинский, кадастровый номер з/у 23:01:0201000:477, согласно ТУ №06-03/0951-24-сс (договор от 31.10.2024 № 20903-24-00932296-1), максимальная присоединяемая мощность 1500 кВт"

Местоположение: Краснодарский край, Абинский район, Федоровское сельское поселение

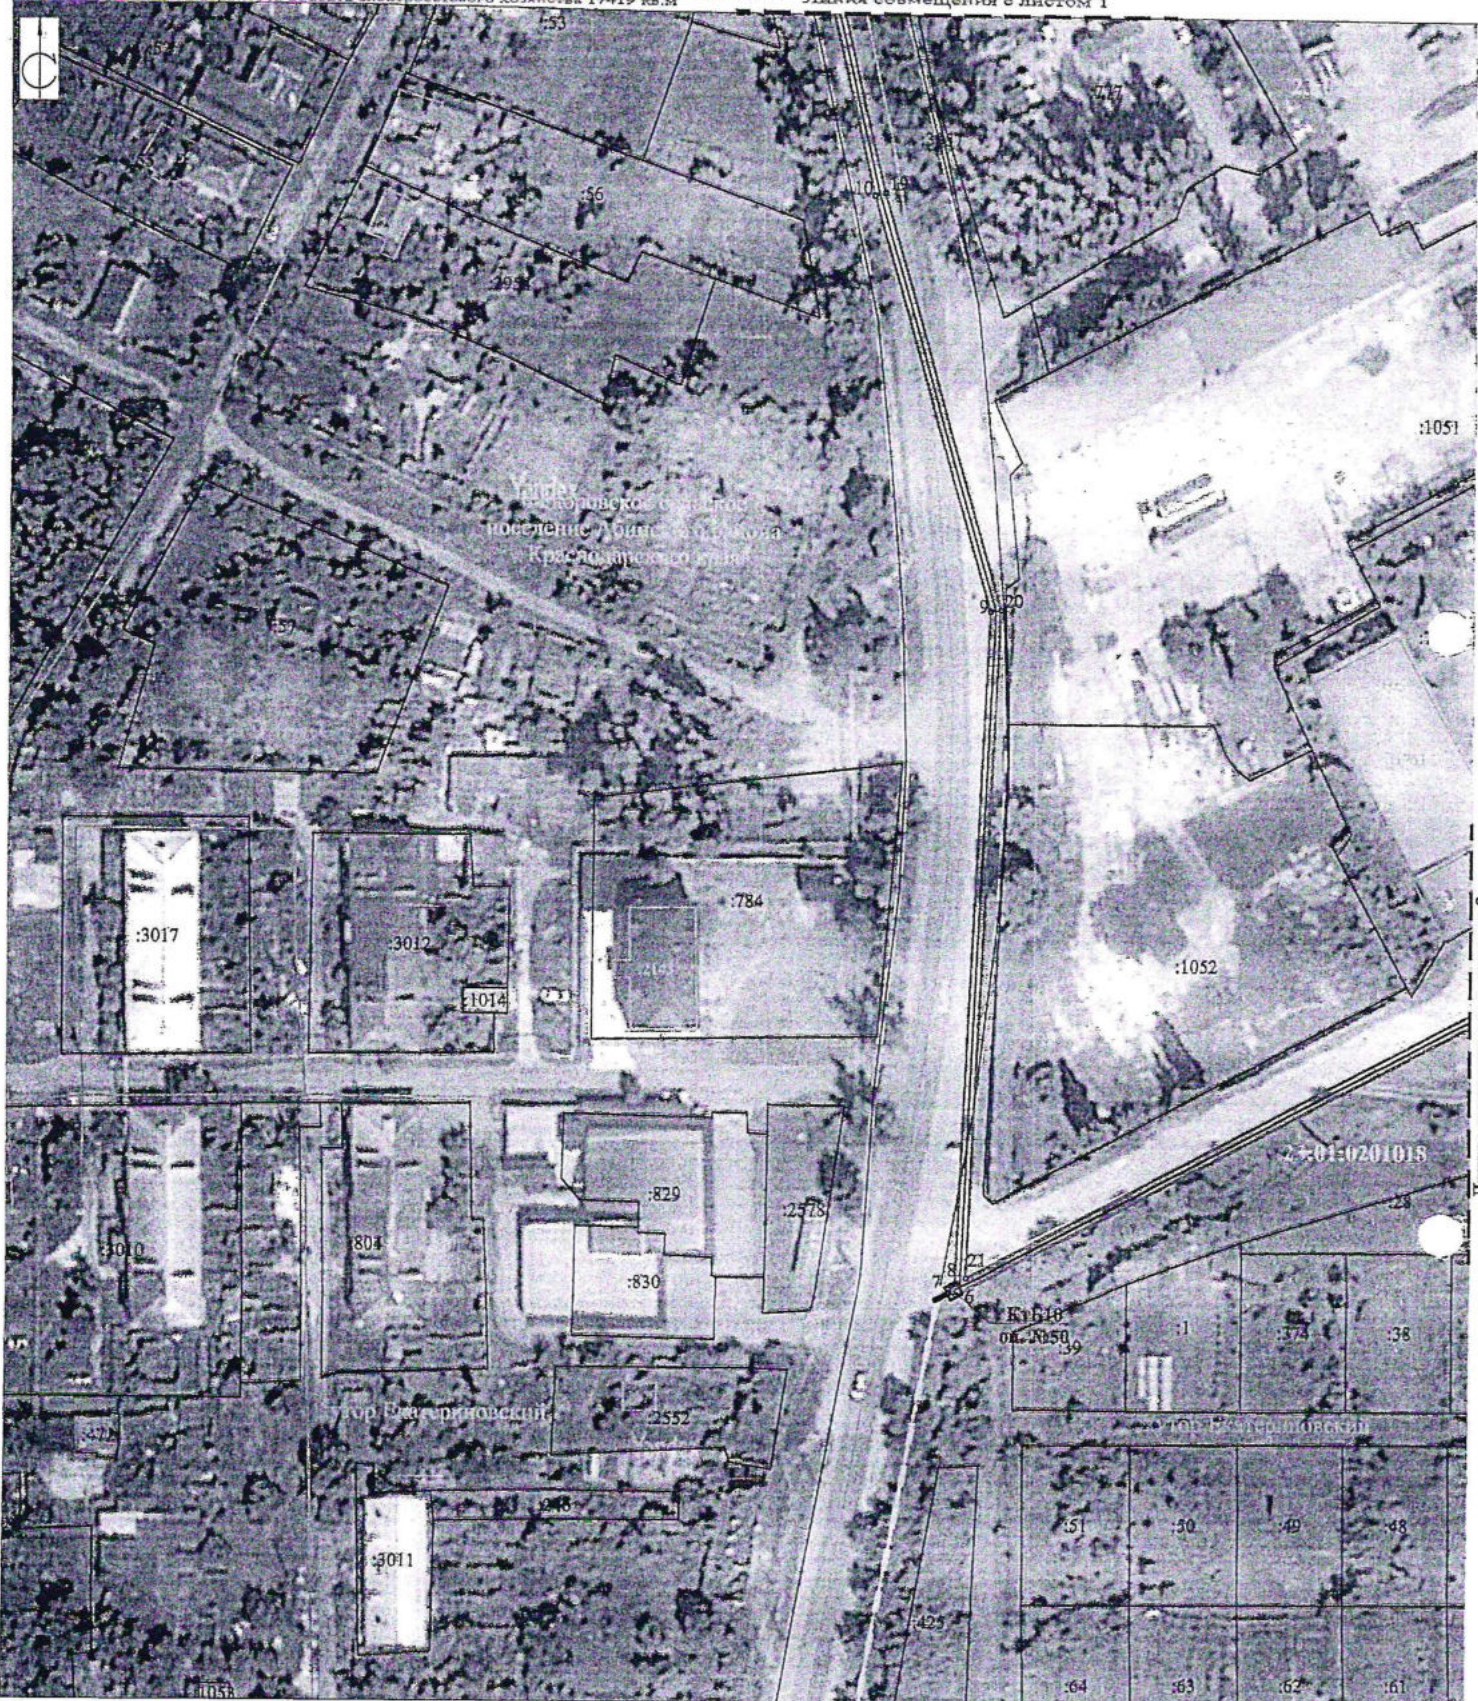

- Условные обозначения
- 1 2
 - 4 3
 - :100
 - 23:01:0201004
 - Граница публичного сервитута, поворотные точки
 - Границы и кадастровые номера земельных участков, в отношении которых испрашивается публичный сервитут
 - Границы и кадастровые номера кадастровых кварталов
 - Граница населенного пункта
 - Ось инженерного сооружения (проектируемая ВЛ)
 - Ось инженерного сооружения (проектируемая КЛ)
 - Опоры проектируемой ВЛ 10кВ

Масштаб 1:1000
Система координат - МСК 23




Подпись *[Signature]* Дата 25.08.2025
Место для оттиска печати лица, составившего карту (проектируемая ВЛ)

Лист	Листов
1	10

СХЕМА РАСПОЛОЖЕНИЯ ГРАНИЦ ПУБЛИЧНОГО СЕРВИТУТА

"Строительство КВЛ-10 кВ от опоры ВЛ-10 кВ Ф-3 ПС 35/10 кВ "Федоровская" до границы участка заявителя ФГБУ "Управление мелиорации земель и сельскохозяйственного водоснабжения по Краснодарскому краю, строительство ВЛ-10 кВ от резервной ячейки ПС 35/10 кВ "Головной Водозабор" до границы участка заявителя с целью электроснабжения объекта по адресу: Краснодарский край, р-н. Абинский, кадастровый номер з/у 23:01:0201000:477, согласно ТУ №06-03/0951-24-сс (договор от 31.10.2024 № 20903-24-00932296-1), максимальная присоединяемая мощность 1500 кВт"

Местоположение: Краснодарский край, Абинский район, Федоровское сельское поселение
Площадь публичного сервитута объекта электросетевого хозяйства 17419 кв.м

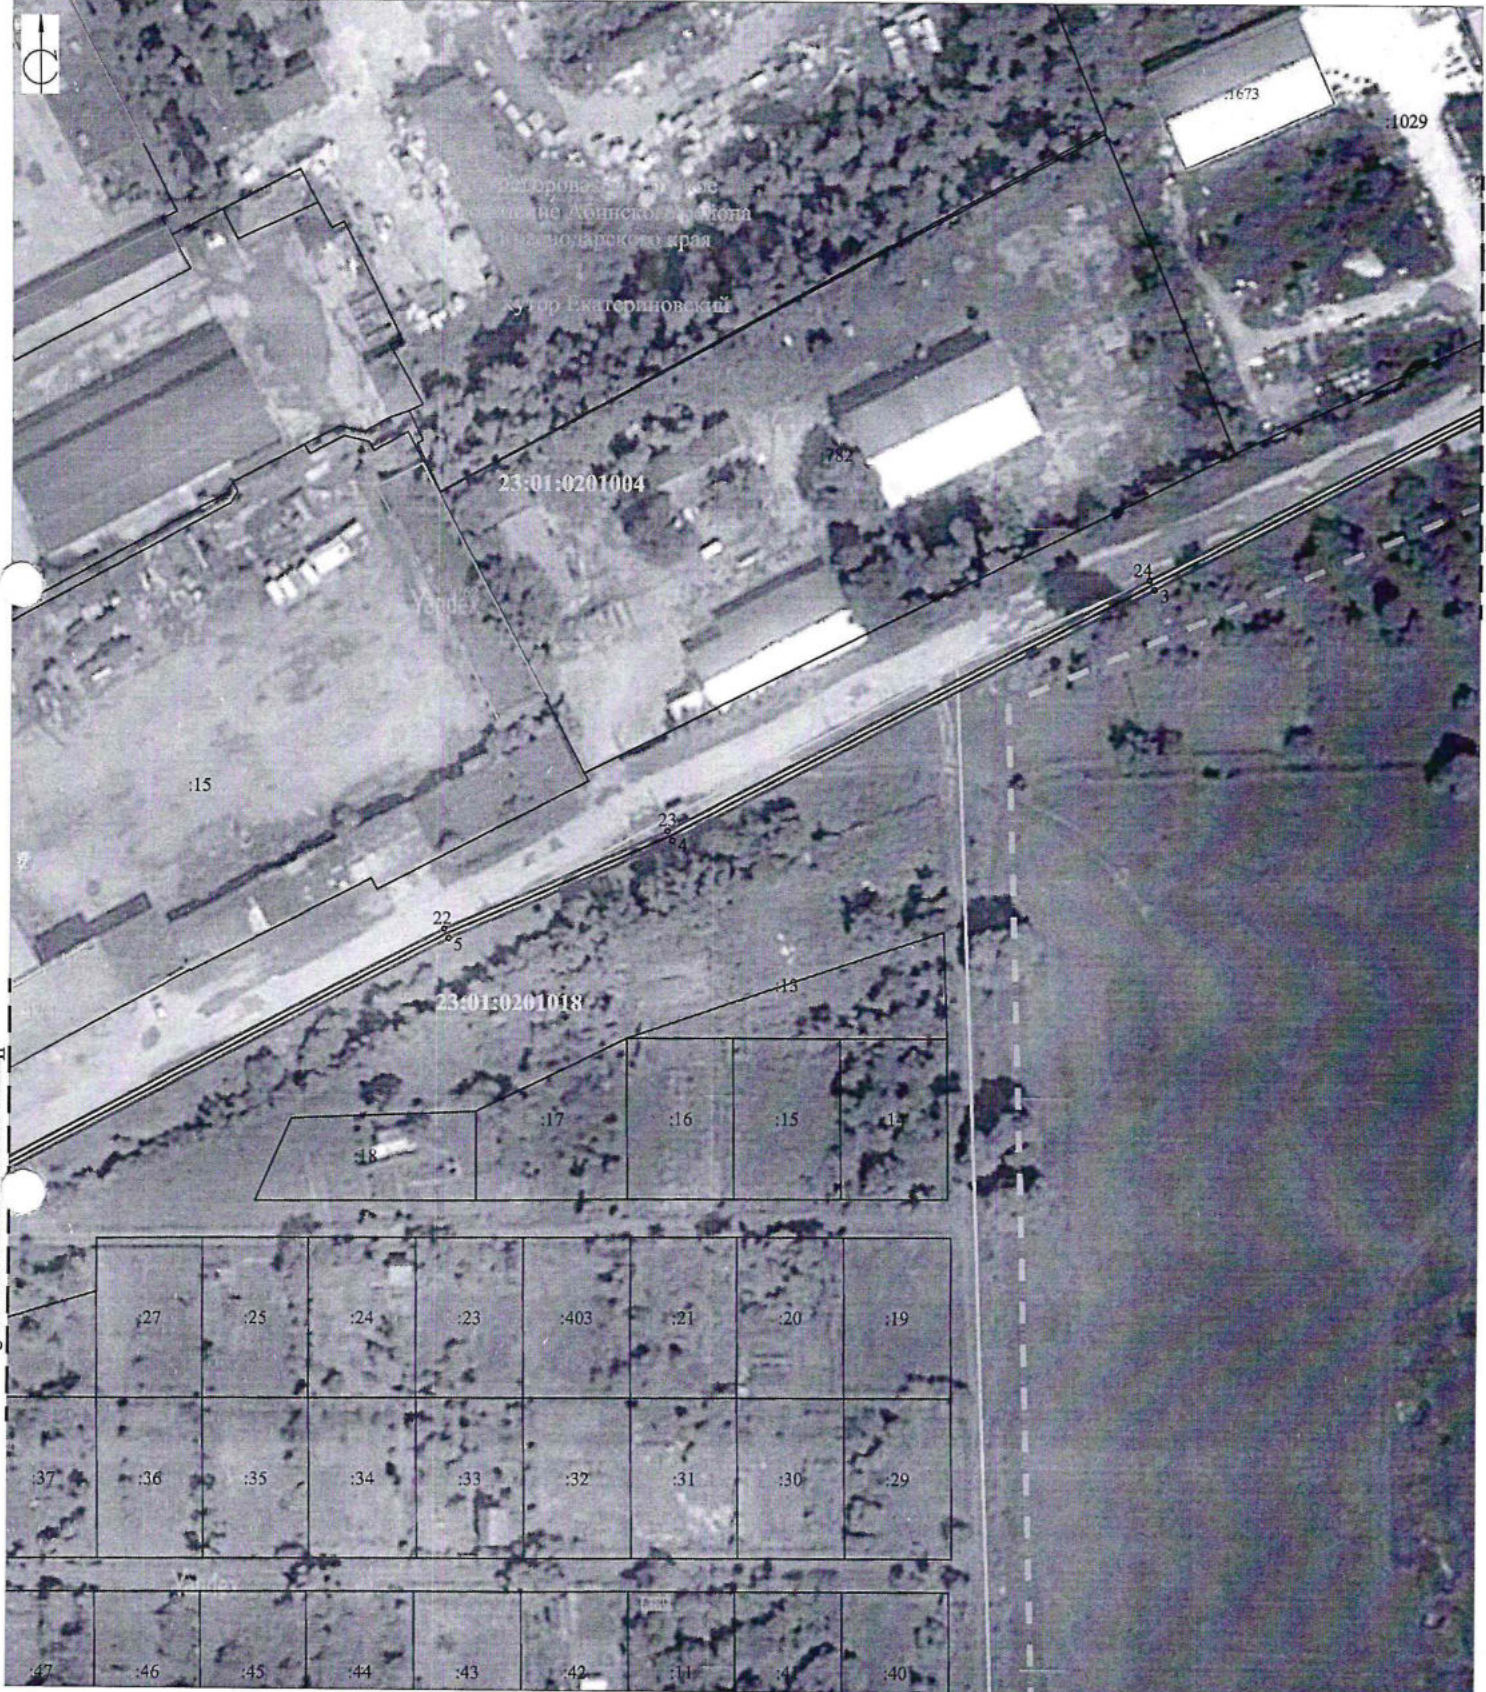

Линия совмещения с листом 2

23:01:0201004
1:100

Условные обозначения

- Граница публичного сервитута, поворотные точки
- Границы и кадастровые номера земельных участков, в отношении которых испрашивается публичный сервитут
- Границы и кадастровые номера кадастровых кварталов
- Граница населенного пункта
- Ось инженерного сооружения (проектируемая ВЛ)
- Ось инженерного сооружения (проектируемая КЛ)
- Опоры проектируемой ВЛ 10кВ

Масштаб 1:1000
Система координат - МСК 23



Подпись _____ Дата 25.08.2025
Место для оттиска печати лица, составившего карту

Лист	Листов
3	10

"Строительство КВЛ-10 кВ от опоры ВЛ-10 кВ Ф-3 ПС 35/10 кВ "Федоровская" до границы участка заявителя ФГБУ "Управление мелиорации земель и сельскохозяйственного водоснабжения по Краснодарскому краю, строительство ВЛ-10 кВ от резервной ячейки ПС 35/10 кВ "Головной Водозабор" до границы участка заявителя с целью электроснабжения объекта по адресу: Краснодарский край, р-н. Абинский, кадастровый номер з/у 23:01:0201000:477, согласно ТУ №06-03/0951-24-сс (договор от 31.10.2024 № 20903-24-00932296-1), максимальная присоединяемая мощность 1500 кВт"

Местоположение: Краснодарский край, Абинский район, Федоровское сельское поселение



23:01:0201000:477

- Условные обозначения
- Граница публичного сервитута, поворотные точки
 - Границы и кадастровые номера земельных участков, в отношении которых испрашивается публичный сервитут
 - Границы и кадастровые номера кадастровых кварталов
 - Граница населенного пункта
 - Ось инженерного сооружения (проектируемая ВЛ)
 - Ось инженерного сооружения (проектируемая КЛ)
 - Опоры проектируемой ВЛ 10кВ

Линия совмещения с листом 5

Масштаб 1:1000
Система координат - МСК 23



Подпись _____ Дата 25.08.2025

Место для оттиска печати лица, составившего карту


Лист	Листов
4	10

СХЕМА РАСПОЛОЖЕНИЯ ГРАНИЦ ПУБЛИЧНОГО СЕРВИТУТА

"Строительство КВЛ-10 кВ от опоры ВЛ-10 кВ Ф-3 ПС 35/10 кВ "Федоровская" до границы участка заявителя ФГБУ "Управление мелиорации земель и сельскохозяйственного водоснабжения по Краснодарскому краю, строительство ВЛ-10 кВ от резервной ячейки ПС 35/10 кВ "Головной Водозабор" до границы участка заявителя с целью электроснабжения объекта по адресу: Краснодарский край, р-н. Абинский, кадастровый номер з/у 23:01:0201000:477, согласно ТУ №06-03/0951-24-сс (договор от 31.10.2024 № 20903-24-00932296-1), максимальная присоединяемая мощность 1500 кВт"

Местоположение: Краснодарский край, Абинский район, Федоровское сельское поселение
Площадь публичного сервитута объекта электросетевого хозяйства 17419 кв.м

Линия совмещения с листом 4

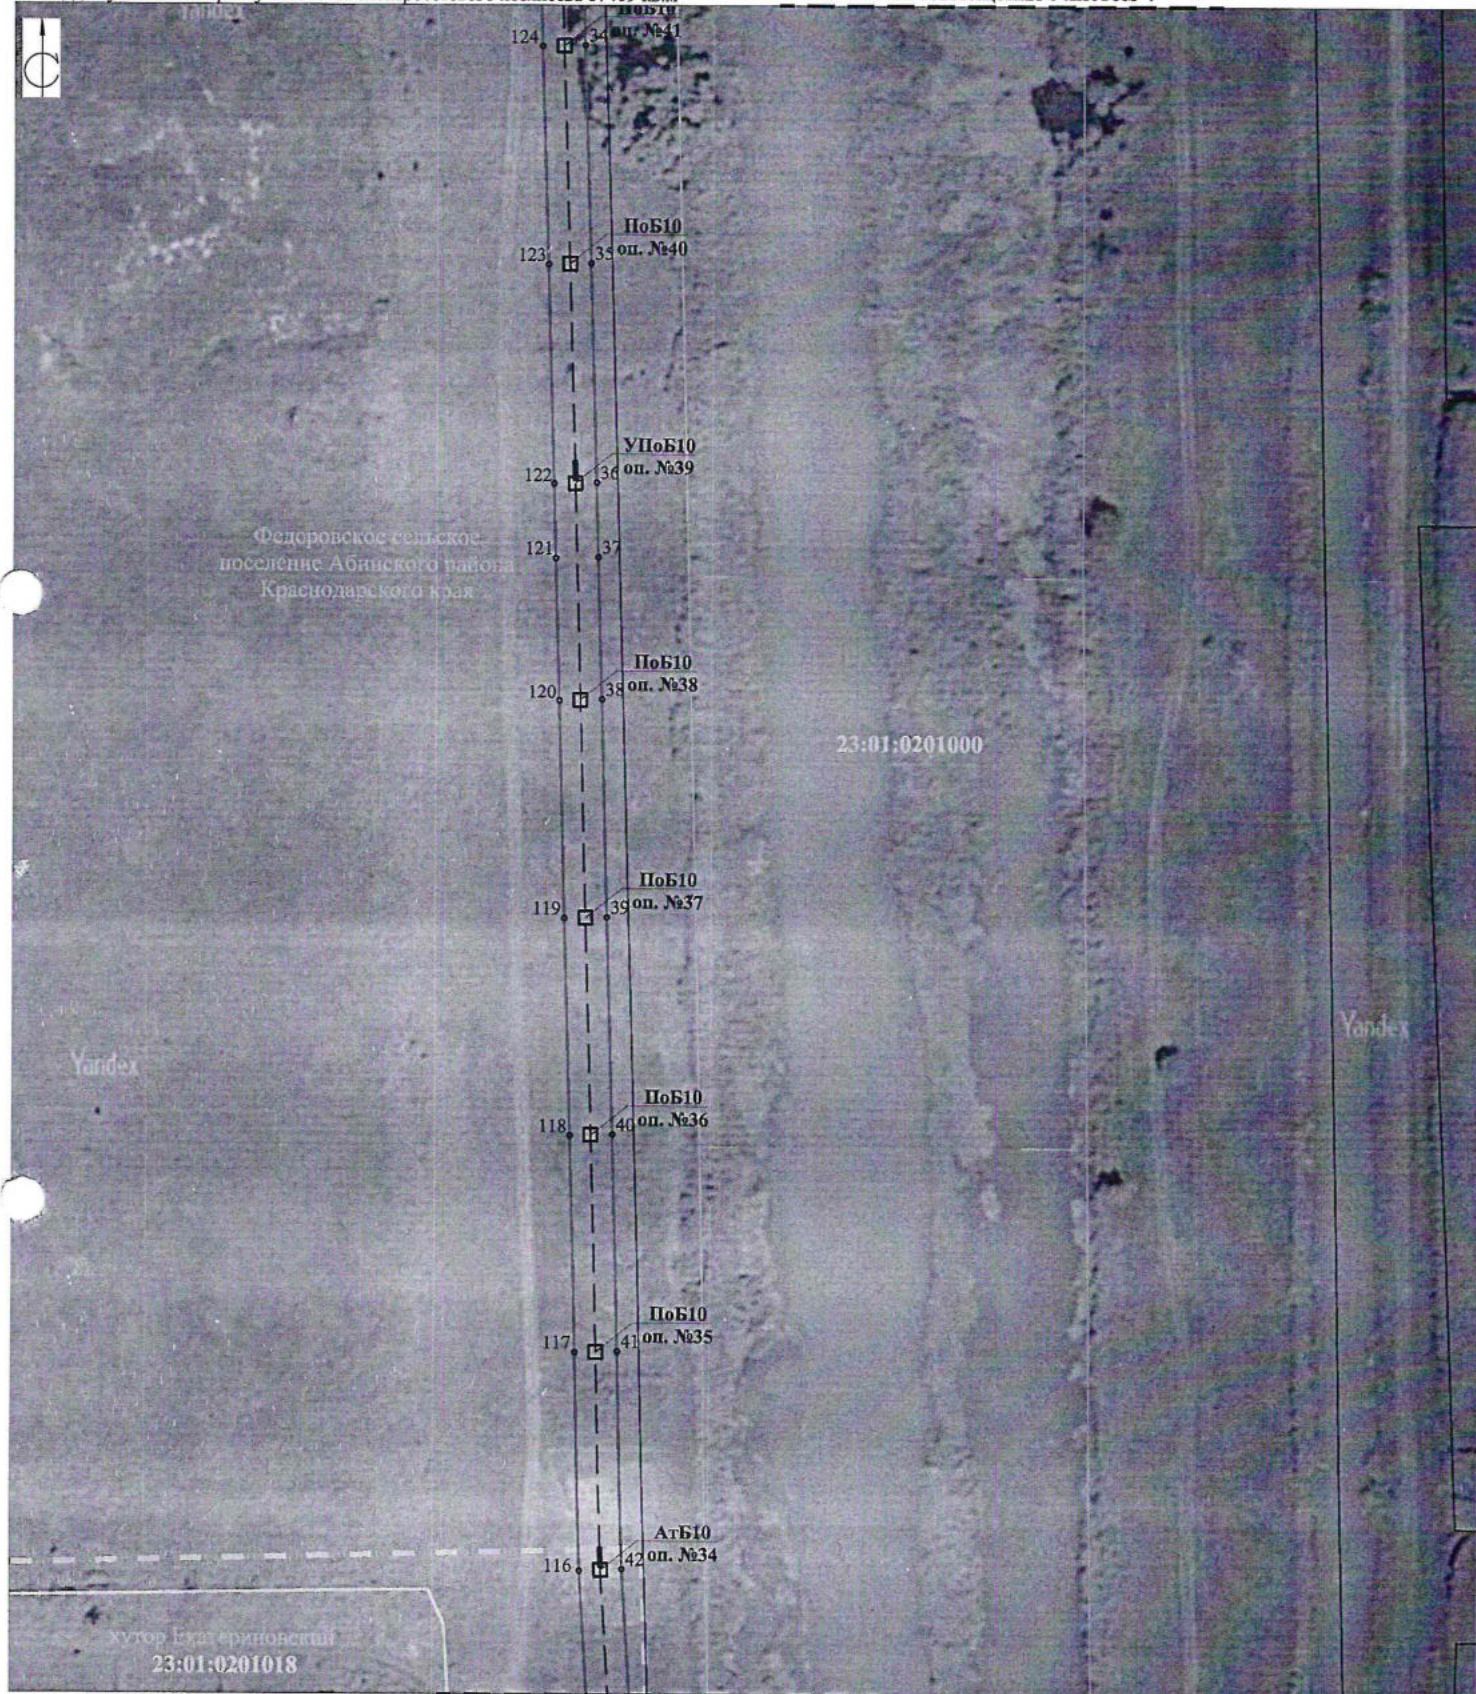

- Условные обозначения
- Граница публичного сервитута, поворотные точки
 - Границы и кадастровые номера земельных участков, в отношении которых испрашивается публичный сервитут
 - Границы и кадастровые номера кадастровых кварталов
 - Граница населенного пункта
 - Ось инженерного сооружения (проектируемая ВЛ)
 - Ось инженерного сооружения (проектируемая КЛ)
 - Опоры проектируемой ВЛ 10кВ

Линия совмещения с листом 6

Масштаб 1:1000
Система координат - МСК 23

Подпись _____ Дата 25.08.2024
Место для оттиска печати лица, составившего карту (подпись, печать, должность, наименование организации, составившей проект).




Лист	Листов
5	10

"Строительство КВЛ-10 кВ от опоры ВЛ-10 кВ Ф-3 ПС 35/10 кВ "Федоровская" до границы участка заявителя ФГБУ "Управление медиации земель и сельскохозяйственного водоснабжения по Краснодарскому краю, строительство ВЛ-10 кВ от резервной ячейки ПС 35/10 кВ "Головной Водозабор" до границы участка заявителя с целью электроснабжения объекта по адресу: Краснодарский край, р-н. Абинский, кадастровый номер з/у 23:01:0201000:477, согласно ТУ №06-03/0951-24-сс (договор от 31.10.2024 № 20903-24-00932296-1), максимальная присоединяемая мощность 1500 кВт"

Местоположение: Краснодарский край, Абинский район, Федоровское сельское поселение

Линия совмещения с листом 5

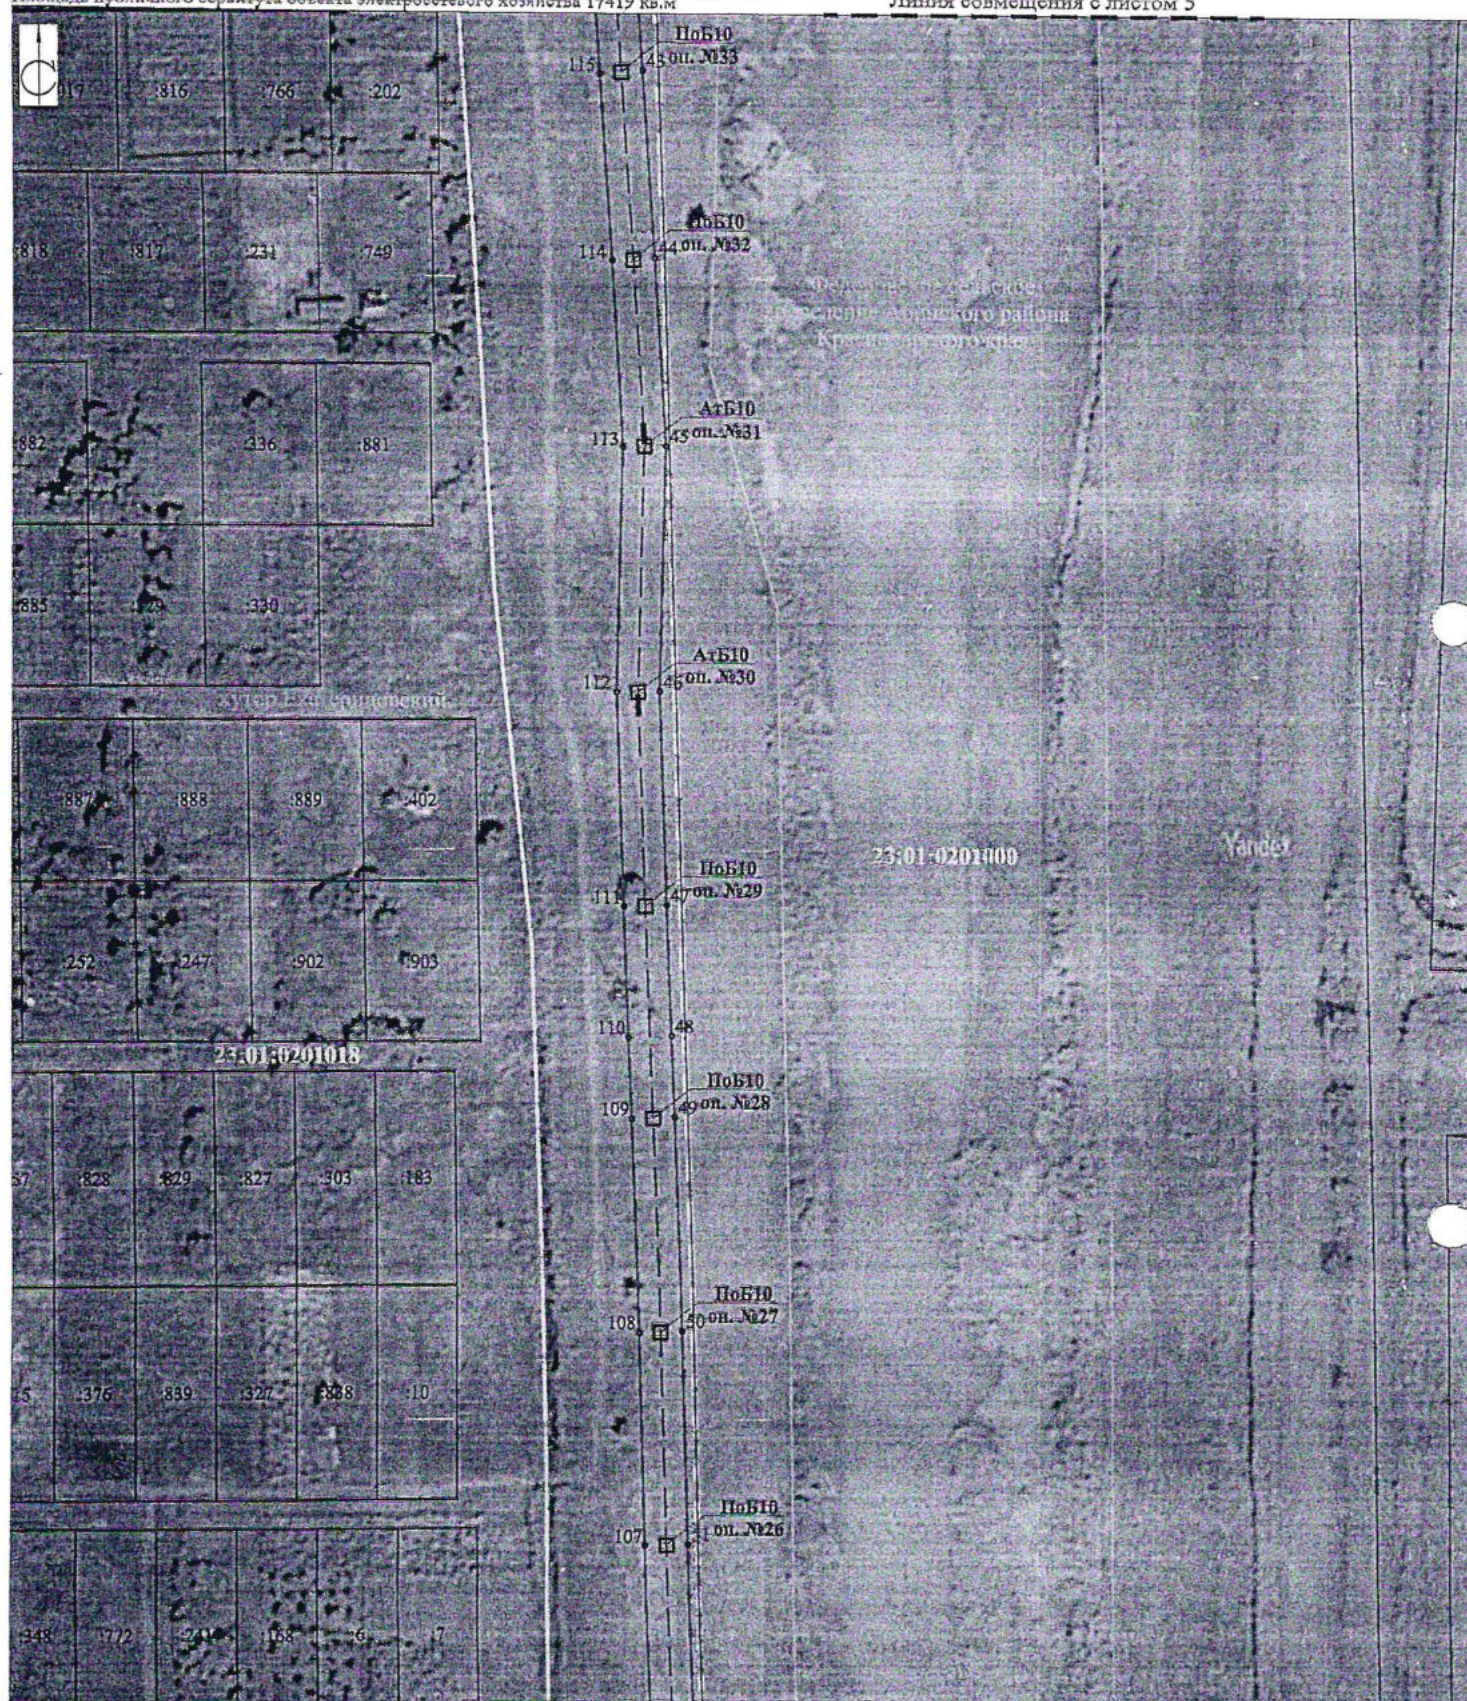

- Условные обозначения
- 1. Граница публичного сервитута, поворотные точки
 - 2. Границы и кадастровые номера земельных участков, в отношении которых испрашивается публичный сервитут
 - 3. Границы и кадастровые номера кадастровых кварталов
 - 4. Граница населенного пункта
 - 5. Ось инженерного сооружения (проектируемая ВЛ)
 - 6. Ось инженерного сооружения (проектируемая КЛ)
 - 7. Опоры проектируемой ВЛ 10кВ

Линия совмещения с листом 7

Масштаб 1:1000
Система координат - МСК 23

Подпись *[Signature]*

Дата 25.08.2024

Место для оттиска печати лица, составившего карту (проектировщика)




Лист	Листов
6	10

СХЕМА РАСПОЛОЖЕНИЯ ГРАНИЦ ПУБЛИЧНОГО СЕРВИТУТА

"Строительство КВЛ-10 кВ от опоры ВЛ-10 кВ Ф-3 ПС 35/10 кВ "Федоровская" до границы участка заявителя ФГБУ "Управление мелиорации земель и сельскохозяйственного водоснабжения по Краснодарскому краю, строительство ВЛ-10 кВ от резервной ячейки ПС 35/10 кВ "Головной Водозабор" до границы участка заявителя с целью электроснабжения объекта по адресу: Краснодарский край, р-н. Абинский, кадастровый номер з/у 23:01:0201000:477, согласно ТУ №06-03/0951-24-сс (договор от 31.10.2024 № 20903-24-00932296-1), максимальная присоединяемая мощность 1500 кВт"

Местоположение: Краснодарский край, Абинский район, Федоровское сельское поселение
Площадь публичного сервитута объекта электросетевого хозяйства 17419 кв.м

Линия совмещения с листом 6

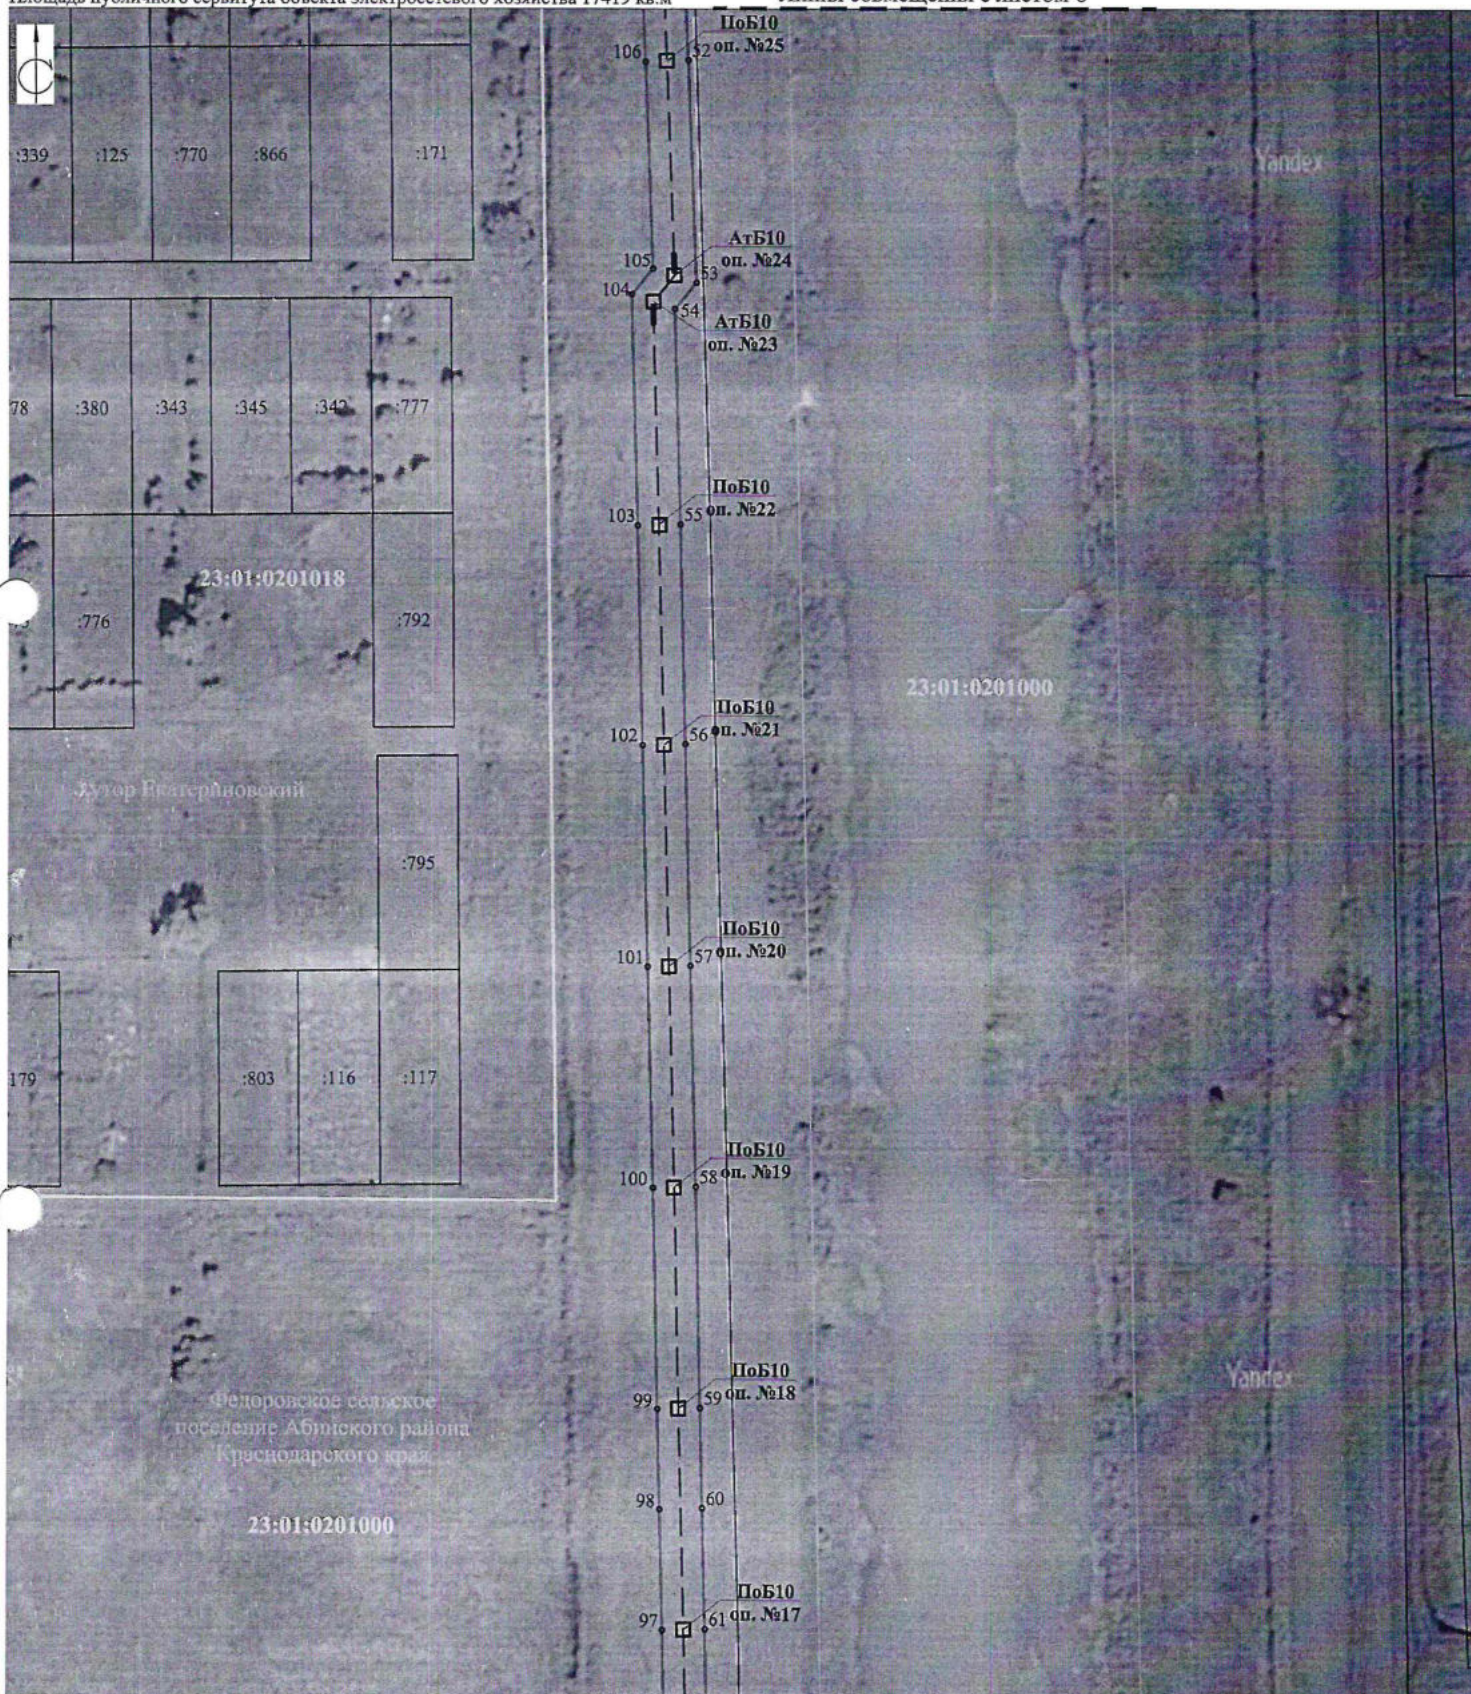

Линия совмещения с листом 8

Масштаб 1:1000
Система координат - МСК 23

- Условные обозначения
- Граница публичного сервитута, поворотные точки
 - Границы и кадастровые номера земельных участков, в отношении которых испрашивается публичный сервитут
 - Границы и кадастровые номера кадастровых кварталов
 - Граница населенного пункта
 - Ось инженерного сооружения (проектируемая ВЛ)
 - Ось инженерного сооружения (проектируемая КЛ)
 - Опоры проектируемой ВЛ 10кВ

Подпись _____ Дата 25.08.2024
Место для оттиска печати лица, составившего карту (подпись, должность, место работы)




Лист	Листов
7	10

"Строительство КВЛ-10 кВ от опоры ВЛ-10 кВ Ф-3 ПС 35/10 кВ "Федоровская" до границы участка заявителя ФГБУ "Управление мелиорации земель и сельскохозяйственного водоснабжения по Краснодарскому краю, строительство ВЛ-10 кВ от резервной ячейки ПС 35/10 кВ "Головной Водозабор" до границы участка заявителя с целью электроснабжения объекта по адресу: Краснодарский край, р-н. Абинский, кадастровый номер з/у 23:01:0201000:477, согласно ТУ №06-03/0951-24-сс (договор от 31.10.2024 № 20903-24-00932296-1), максимальная присоединяемая мощность 1500 кВт"

Местоположение: Краснодарский край, Абинский район, Федоровское сельское поселение

Линия совмещения с листом 7

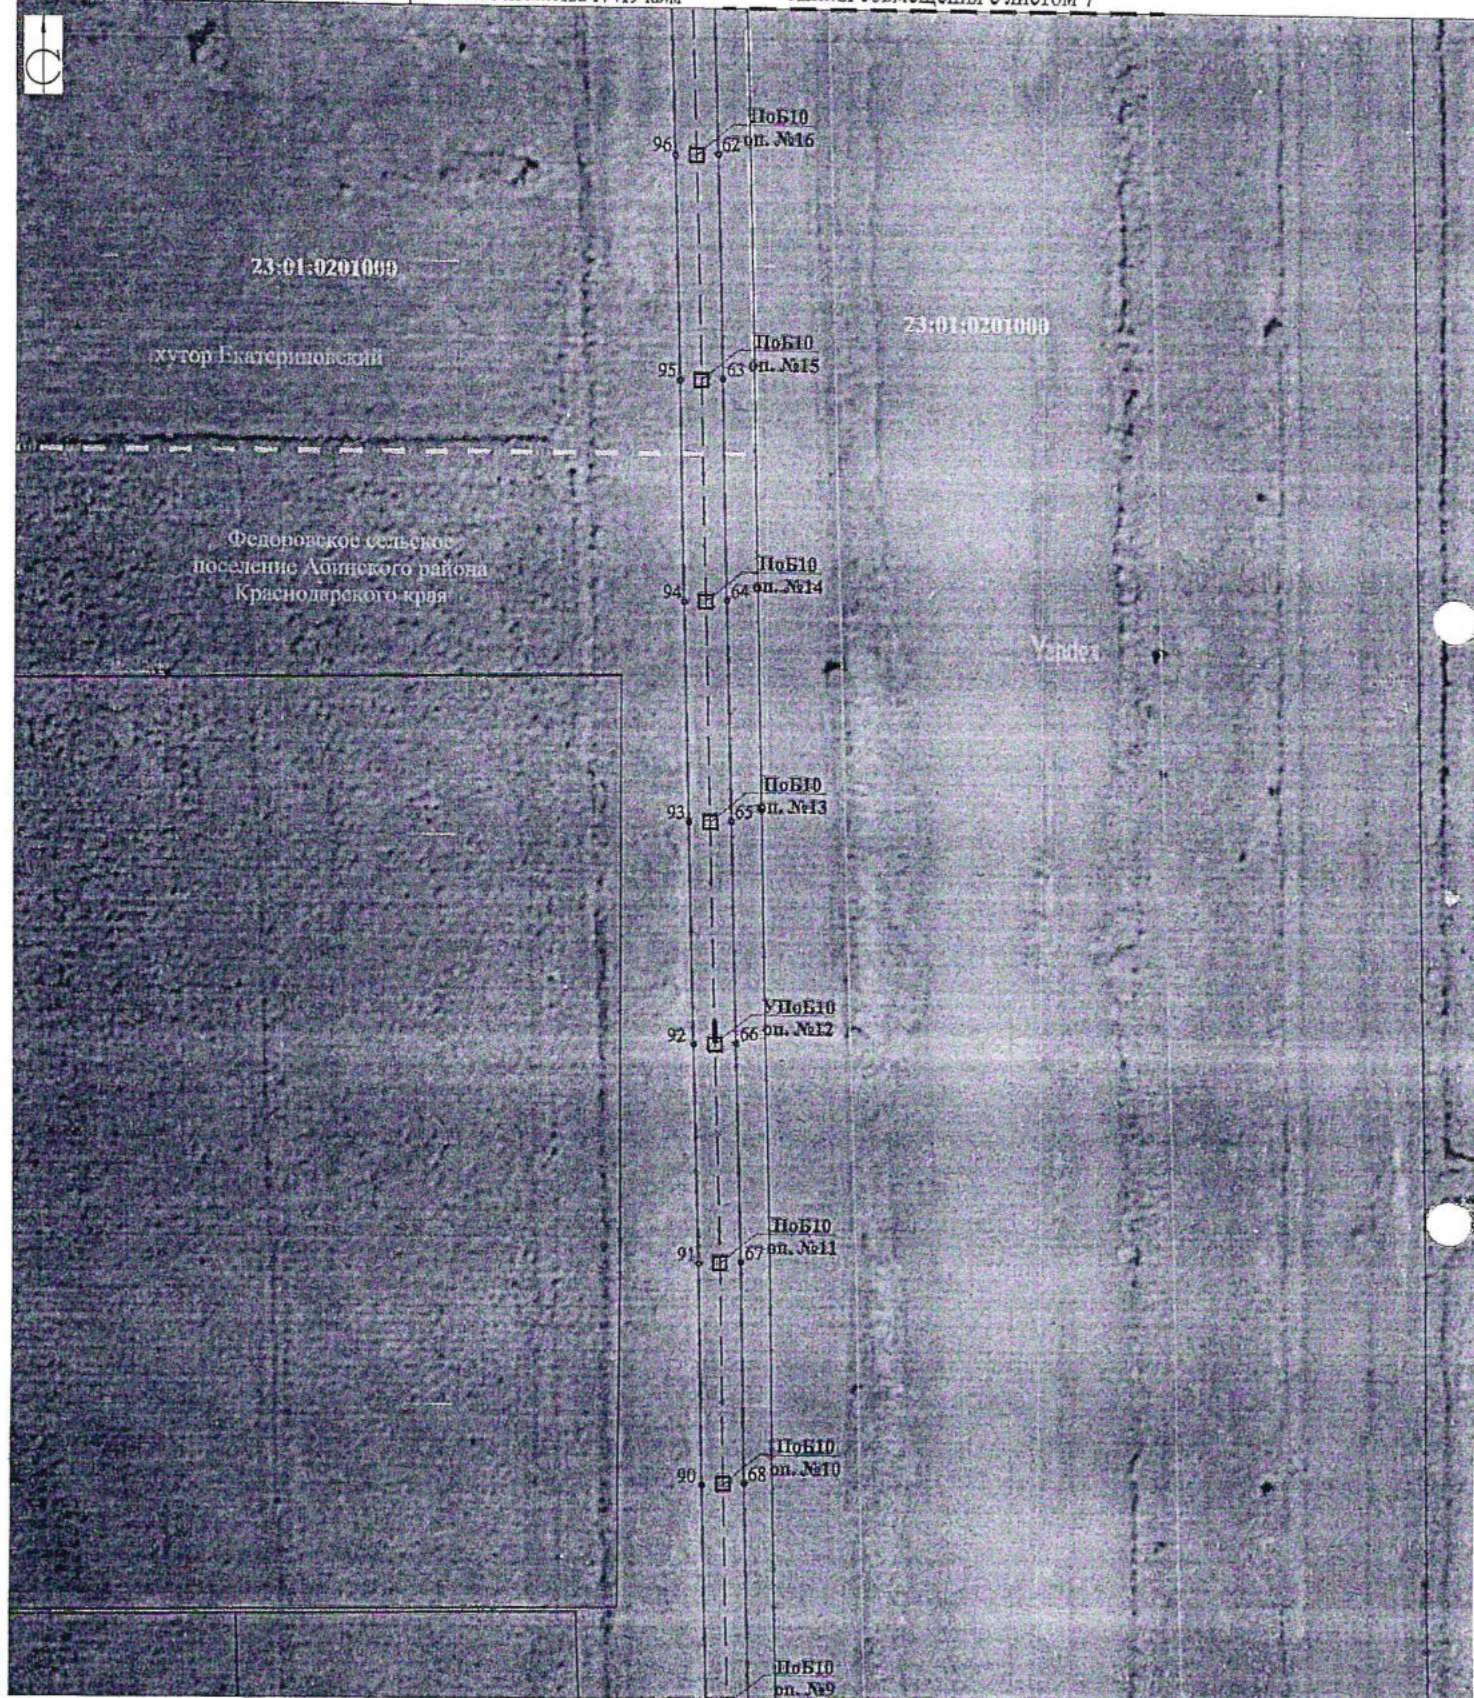

Линия совмещения с листом 9

Масштаб 1:1000
Система координат - МСК 23

- 1 2
4 3
:100
23:01:0201004
- Условные обозначения
- Граница публичного сервитута, поворотные точки
 - Границы и кадастровые номера земельных участков, в отношении которых испрашивается публичный сервитут
 - Границы и кадастровые номера кадастровых кварталов
 - Граница населенного пункта
 - Ось инженерного сооружения (проектируемая ВЛ)
 - Ось инженерного сооружения (проектируемая КЛ)
 - Опоры проектируемой ВЛ 10кВ

Подпись

Дата 25.08.2024

Место для оттиска печати лица, составившего карту




Лист	Листов
8	10

СХЕМА РАСПОЛОЖЕНИЯ ГРАНИЦ ПУБЛИЧНОГО СЕРВИТУТА

"Строительство КВЛ-10 кВ от опоры ВЛ-10 кВ Ф-3 ПС 35/10 кВ "Федоровская" до границы участка заявителя ФГБУ "Управление мелиорации земель и сельскохозяйственного водоснабжения по Краснодарскому краю, строительство ВЛ-10 кВ от резервной ячейки ПС 35/10 кВ "Головной Водозабор" до границы участка заявителя с целью электроснабжения объекта по адресу: Краснодарский край, р-н. Абинский, кадастровый номер з/у 23:01:0201000:477, согласно ТУ №06-03/0951-24-сс (договор от 31.10.2024 № 20903-24-00932296-1), максимальная присоединяемая мощность 1500 кВт"

Местоположение: Краснодарский край, Абинский район, Федоровское сельское поселение
Площадь публичного сервитута объекта электросетевого хозяйства 17419 кв.м

Линия совмещения с листом 8

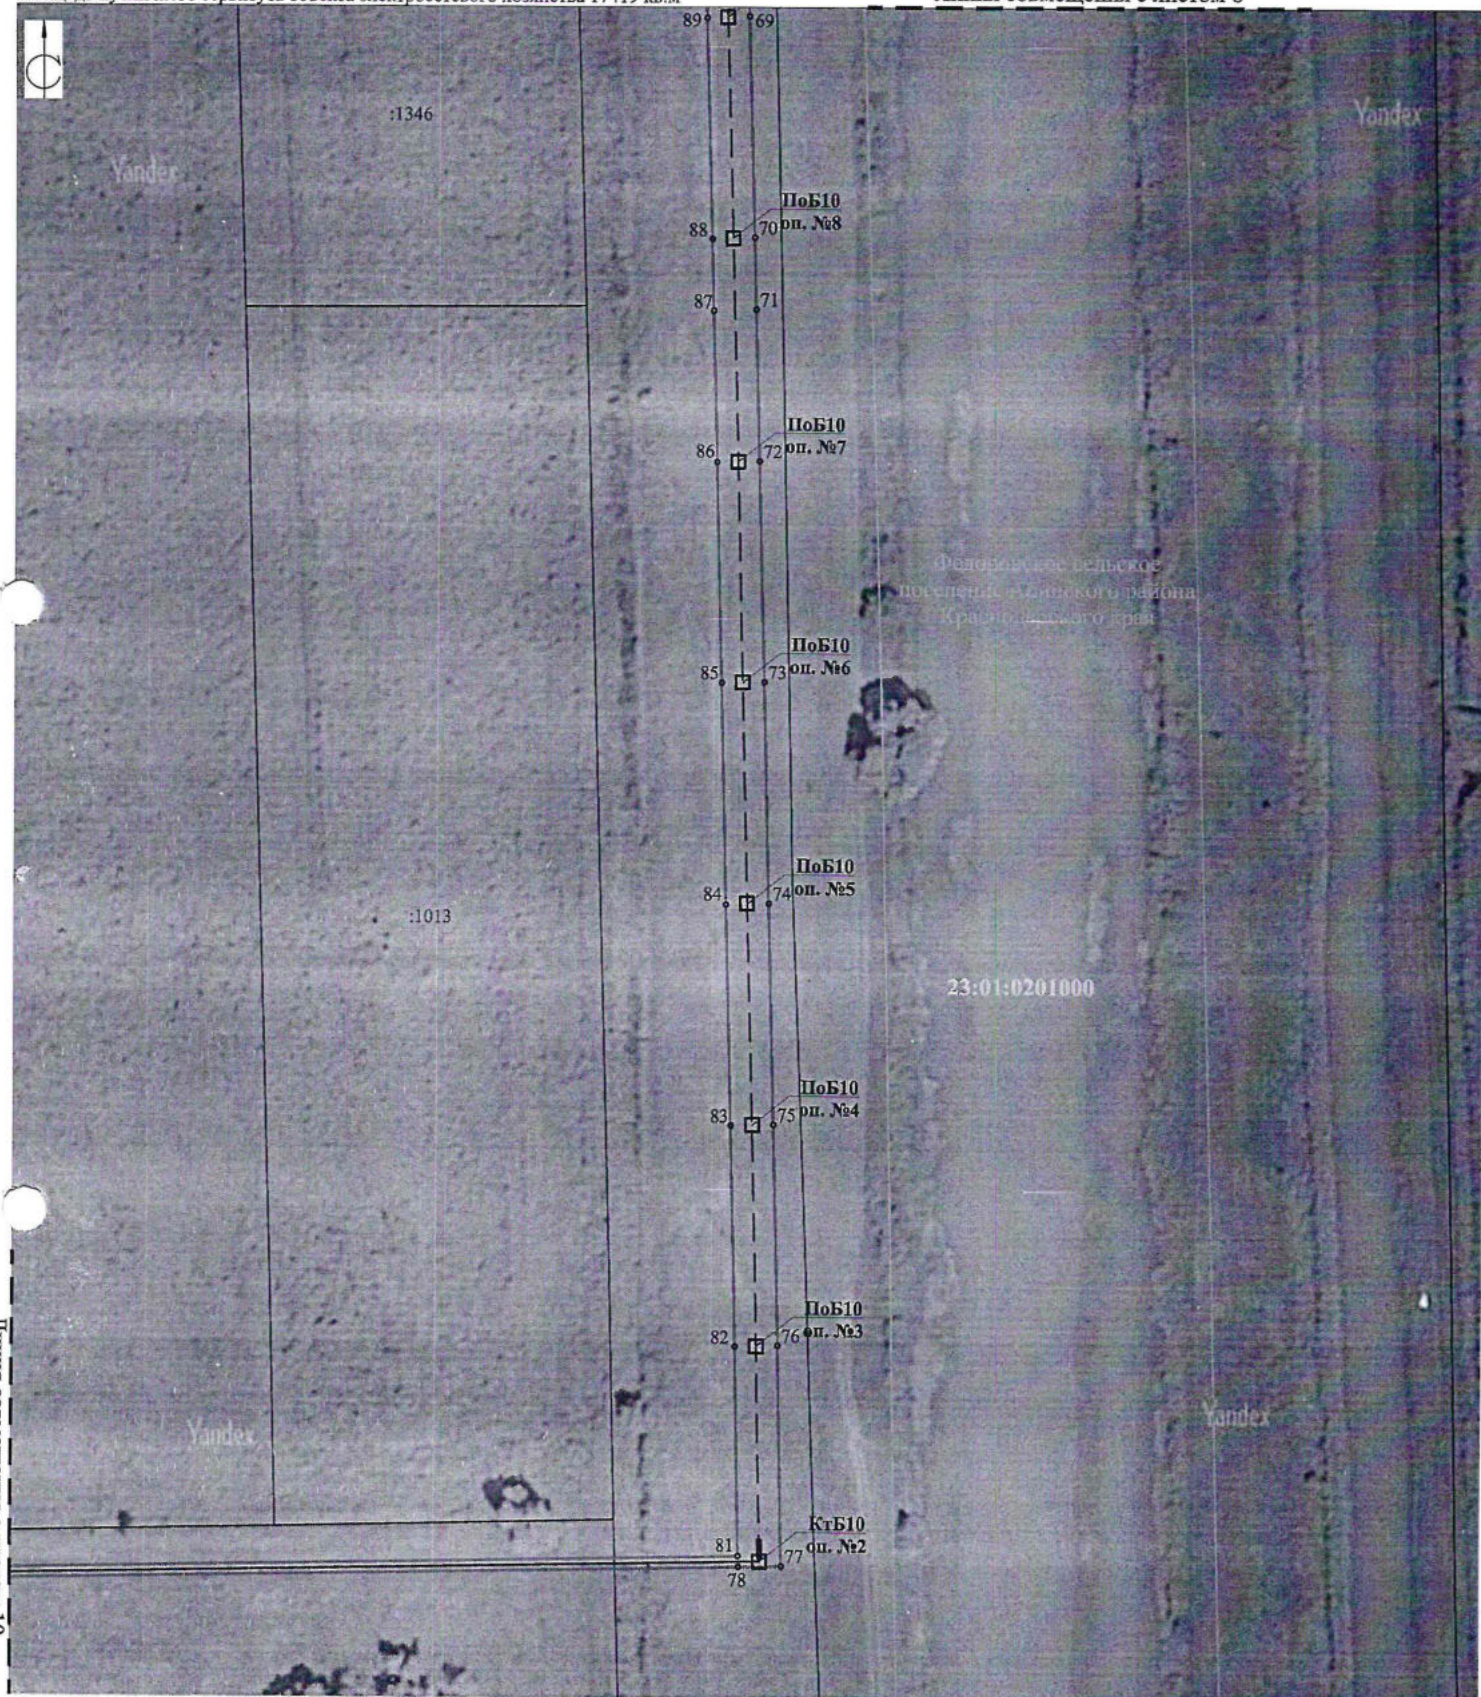

Линия совмещения с листом 10

1 2
4 3
:100
23:01:0201000:477

- Условные обозначения
- Граница публичного сервитута, поворотные точки
 - Границы и кадастровые номера земельных участков, в отношении которых испрашивается публичный сервитут
 - Границы и кадастровые номера кадастровых кварталов
 - Граница населенного пункта
 - Ось инженерного сооружения (проектируемая ВЛ)
 - Ось инженерного сооружения (проектируемая КЛ)
 - Опоры проектируемой ВЛ 10кВ

Масштаб 1:1000
Система координат - МСК 23



Подпись *[Signature]* Дата 25.08.2025
Место для оттиска печати лица, составившего карту (подпись, печать, штамп)

Лист	Листов
9	10

"Строительство КВЛ-10 кВ от опоры ВЛ-10 кВ Ф-3 ПС 35/10 кВ "Федоровская" до границы участка заявителя ФГБУ "Управление мелиорации земель и сельскохозяйственного водоснабжения по Краснодарскому краю, строительство ВЛ-10 кВ от резервной ячейки ПС 35/10 кВ "Головной Водозабор" до границы участка заявителя с целью электроснабжения объекта по адресу: Краснодарский край, р-н. Абинский, кадастровый номер з/у 23:01:0201000:477, согласно ТУ №06-03/0951-24-сс (договор от 31.10.2024 № 20903-24-00932296-1), максимальная присоединяемая мощность 1500 кВт"

Местоположение: Краснодарский край, Абинский район, Федоровское сельское поселение
Площадь публичного сервитута объекта электросетевого хозяйства 17417 кв.м



1 2
4 3
:100
23:01:0201004

- Условные обозначения
- Граница публичного сервитута, поворотные точки
 - Границы и кадастровые номера земельных участков, в отношении которых испрашивается публичный сервитут
 - Границы и кадастровые номера кадастровых кварталов
 - Граница населенного пункта
 - Ось инженерного сооружения (проектируемая ВЛ)
 - Ось инженерного сооружения (проектируемая КЛ)
 - Опоры проектируемой ВЛ 10кВ

Масштаб 1:1000
Система координат - МСК 23



Подпись

Дата 25.08.2024

Место для оттиска печати лица, составившего карту

Лист	Листов
10	10