ВНЕСЕНИЕ ИЗМЕНЕНИЙ В ГЕНЕРАЛЬНЫЙ ПЛАН СВЕТЛОГОРСКОГО СЕЛЬСКОГО ПОСЕЛЕНИЯ АБИНСКОГО РАЙОНА КРАСНОДАРСКОГО КРАЯ

Карта функциональных зон населенных пунктов Светлогорского сельского поселения муниципального образования Абинский район
М 1:10000

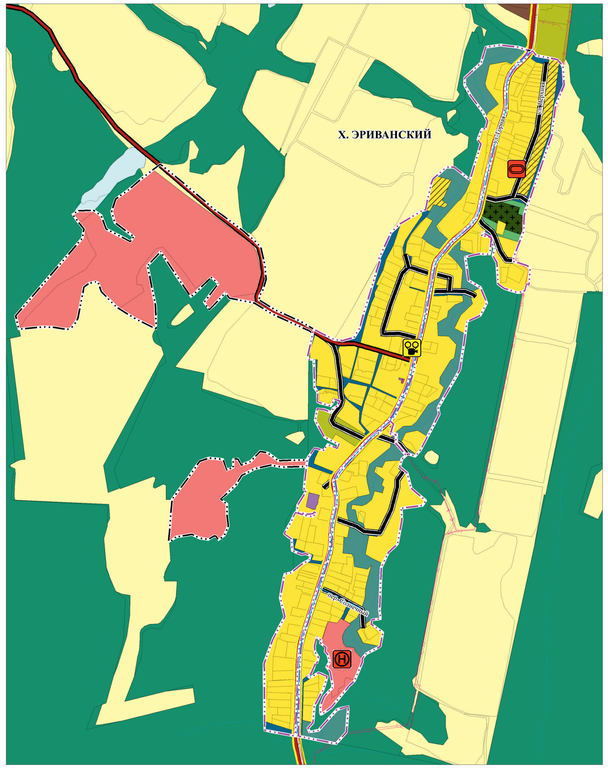

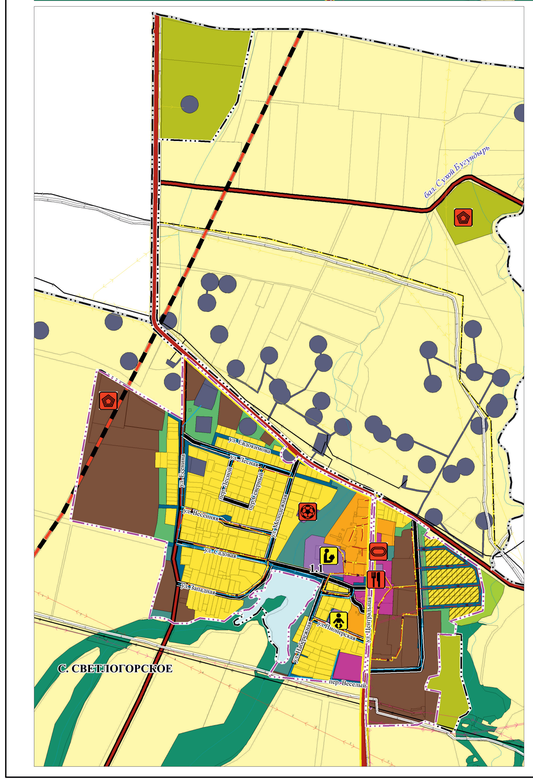

УСЛОВНЫЕ ОБОЗНАЧЕНИЯ

АДМИНИСТРАТИВНЫЕ ГРАНИЦЫ

- Граница Светлогорского сельского поселения
- Планируемые границы населённых пунктов
- Существующие границы населённых пунктов

ФУНКЦИОНАЛЬНЫЕ ЗОНЫ

Планируемые	Существующие	
		Зона застройки индивидуальными жилыми домами
		Зона застройки малоэтажными жилыми домами (до 4 этажей, включая мансардный)
		Общественно-деловые зоны
		Зона специализированной общественной застройки
		Производственная зона
		Зона инженерной инфраструктуры
		Зона транспортной инфраструктуры
		Зоны сельскохозяйственного использования
		Зона садоводческих или огороднических некоммерческих товариществ
		Производственная зона сельскохозяйственных предприятий
		Зоны рекреационного назначения
		Зона озелененных территорий общего пользования (парки, сады, скверы, бульвары, городские леса)
		Зона отдыха
		Зона лесов*
		Зона кладбищ
		Зона озеленения специального назначения
		Зона акваторий

Поверхностные водные объекты

- Водоток (река, ручей, канал)
- Водоем (озеро, пруд, обводненный карьер, водохранилище)

*Зона лесов нанесена в соответствии с:
1. Ст. 10 Федерального закона № 280-ФЗ, в редакции Федерального закона от 30 апреля 2021 г. № 120-ФЗ «О внесении изменений в Федеральный закон «О государственной регистрации недвижимости» и отдельные законодательные акты Российской Федерации
2. Данными базы данных Единого государственного реестра недвижимости (границы лесничеств, учтенные в базе ЕГРН)

ПЛАНИРУЕМЫЕ ОБЪЕКТЫ КАПИТАЛЬНОГО СТРОИТЕЛЬСТВА (ОКС)

Планируемый к реконструкции	Планируемый к размещению	
		местного значения
		Объекты образования и науки
		Дошкольная образовательная организация
		Общеобразовательная организация
		Объекты культуры и искусства
		Объект культурно-досугового (клубного) типа
		Объекты физкультурного и спортивного назначения
		Спортивное сооружение
		Объект спорта, включающий раздельно нормируемые и спортивные сооружения (объекты) (в т.ч. физкультурно-оздоровительный комплекс)
		Объекты отдыха и туризма
		Специализированные коллективные средства размещения
		Прочие объекты обслуживания
		Объекты торговли, общественного питания
		Прочие объекты, связанные с производственной деятельностью
		Объект, связанный с производственной деятельностью

ОБЪЕКТЫ ТРУБОПРОВОДНОГО ТРАНСПОРТА И ИНЖЕНЕРНОЙ ИНФРАСТРУКТУРЫ

Объекты водоснабжения

- Артезианская скважина
- Водонапорная башня

Сети водоснабжения

- Водопровод

Объекты водоотведения

- Очистные сооружения (КОС)

Сети водоотведения

- Канализация самотечная

Сети электросвязи

- Линейно-кабельное сооружение связи

СУЩЕСТВУЮЩЕ ЛИНЕЙНЫЕ ОБЪЕКТЫ КАПИТАЛЬНОГО СТРОИТЕЛЬСТВА (ОКС)

Сети водоснабжения

- Водопровод

Сети водоотведения

- Канализация самотечная

Линии электропередачи (ЛЭП)

- Линии электропередачи 35 кВ
- Линии электропередачи 10 кВ
- Линии электропередачи 6 кВ

Распределительные трубопроводы для транспортировки газа

- Газопровод распределительный высокого давления
- Газопровод распределительный низкого давления
- Газопровод промысловый (газопровод подключения)

Магистральные трубопроводы для транспортировки жидких и газообразных углеводородов

- Магистральный нефтепровод
- Магистральный газопровод
- Магистральный трубопровод

Сети электросвязи

- Линейно-кабельное сооружение связи

Автомобильные дороги

- Автомобильные дороги регионального или межмуниципального значения
- Автомобильные дороги местного значения

Улично-дорожная сеть сельского населенного пункта

- Улица в жилой застройке

ПРОЕКТ

Изм.	Кол.уч.	Лист	№ док.	Подп.	Дата
Директор		Ромашов			
Гл.архитектор		Сысоева			
Вед. специалист		Исаева			

Муниципальный контракт № 0118300065123000223000l от 12.07.2023 г.
Администрация Абинского района Краснодарского края

Внесение изменений в генеральный план Светлогорского сельского поселения Абинского района

Светлогорское сельское поселение Абинского района Краснодарского края

Стадия	Лист	Листов
ГП	ГП-3.1	

Карта функциональных зон населенных пунктов Светлогорского сельского поселения муниципального образования Абинский район М 1:10000

ООО "Квест Сервис Сибирь"