


Схема вертикальной планировки и инженерной подготовки территории
М 1:2000

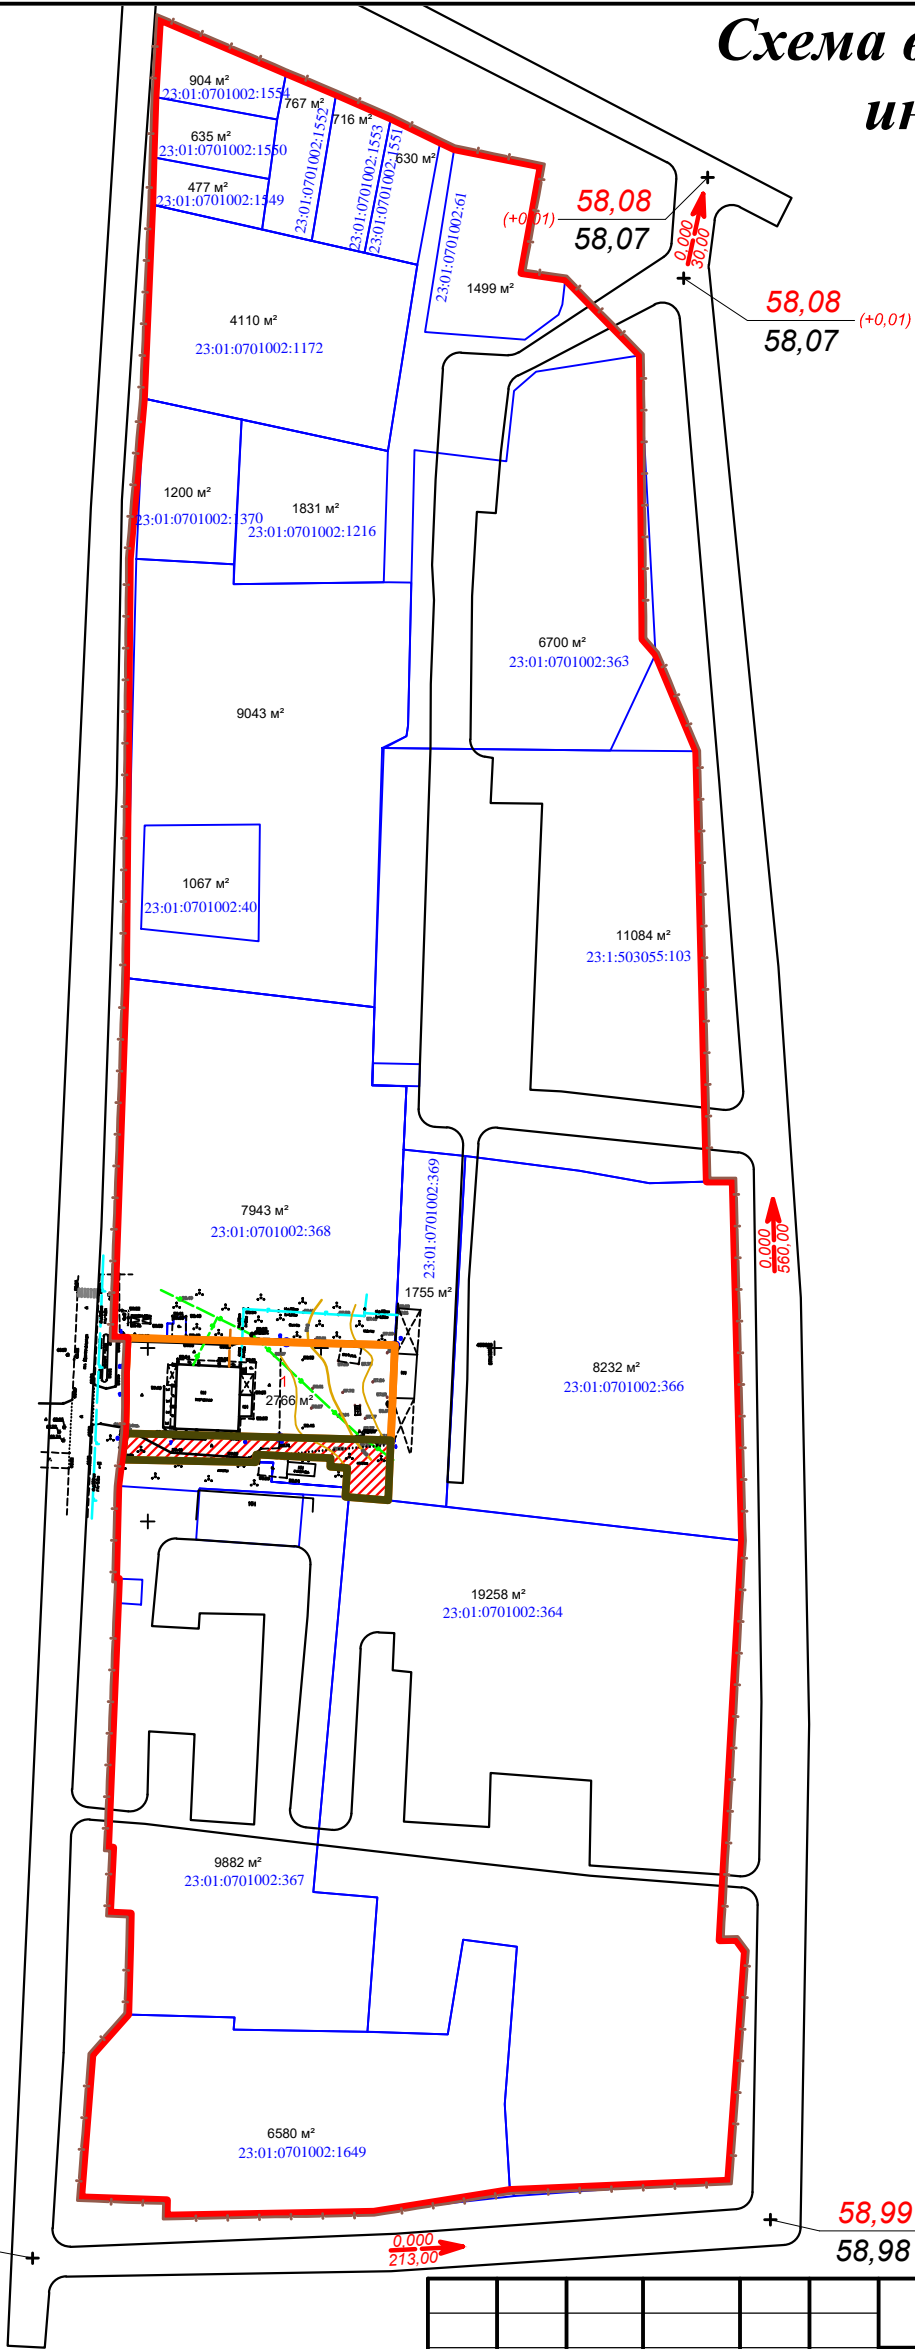

- Условные обозначения:
- Граница проекта планировки
 - Красная линия (граница существующего элемента планировочной структуры)
 - Испрашиваемый земельный участок
 - Территория, присоединяемая к испрашиваемому земельному участку
 - Граница существующих земельных участков, стоящих на учете в Государственном кадастре недвижимости
 - 1 Условный номер земельного участка
 - 2766 м² Площадь земельного участка
 - 72,76 Отметка вертикальной планировки
 - 72,74 Рабочие отметки
 - (+0,02)
 - 0,000/149,00 Уклоноуказатель вертикальной планировки

						04-2022-ППТ		
						Документация по планировке территории (проект планировки территории и проект межевания территории) в селе Светлогорском Абинского района Краснодарского края по улице Центральной, 3, в границах кадастрового квартала 23:01:0701002		
Изм.	Кол.	Лист.	№ док	Подп.	Дата.	Проект планировки территории Материалы по обоснованию проекта планировки территории	Стадия	Лист
Разработал		Серебряков А.В.			04.2022		РП	18
						Схема вертикальной планировки и инженерной подготовки территории М 1:1000	ИП Титяев Д.Г.	