


Схема существующих
и проектируемых границ
земельных участков
М 1:2000

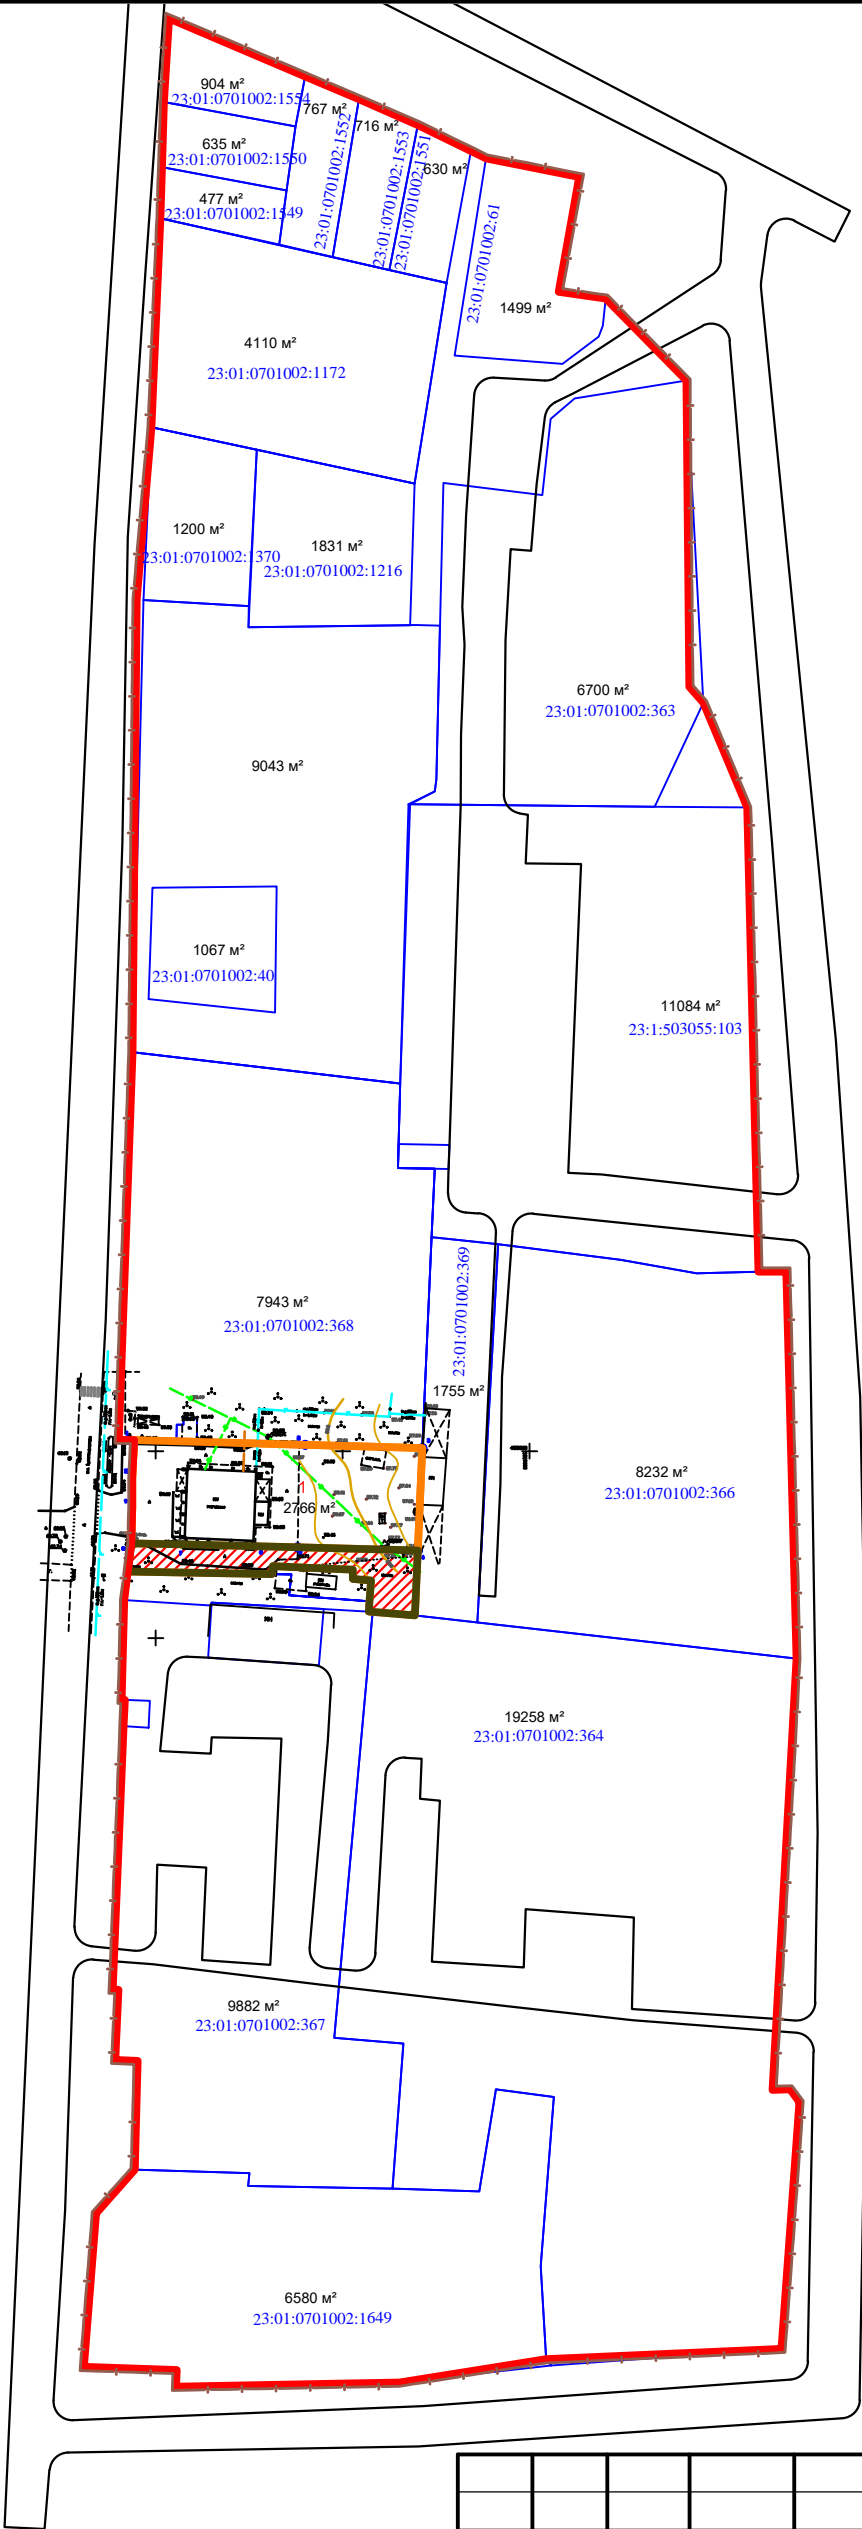

- Условные обозначения:
- Граница проекта планировки
 - Красная линия (граница существующего элемента планировочной структуры)
 - Испрашиваемый земельный участок
 - Территория, присоединяемая к испрашиваемому земельному участку
 - Граница существующих земельных участков, стоящих на учете в Государственном кадастре недвижимости
 - 1 Условный номер земельного участка
 - 2766 м² Площадь земельного участка

							04-2022-ППТ			
							Документация по планировке территории (проект планировки территории и проект межевания территории) в селе Светлогорском Абинского района Краснодарского края по улице Центральной, 3, в границах кадастрового квартала 23:01:0701002			
Изм.	Кол.	Лист.	№ док	Подп.	Дата.					
Разработал		Серебряков А.В.			04.2022	Проект межевания территории Материалы по обоснованию проекта межевания территории	Стадия	Лист	Листов	
							РП	13	15	
						Схема вертикальной планировки и инженерной подготовки территории М 1:1000	ИП Титяев Д.Г.			