


# Схема границ зон с особыми условиями использования территорий М 1:2000

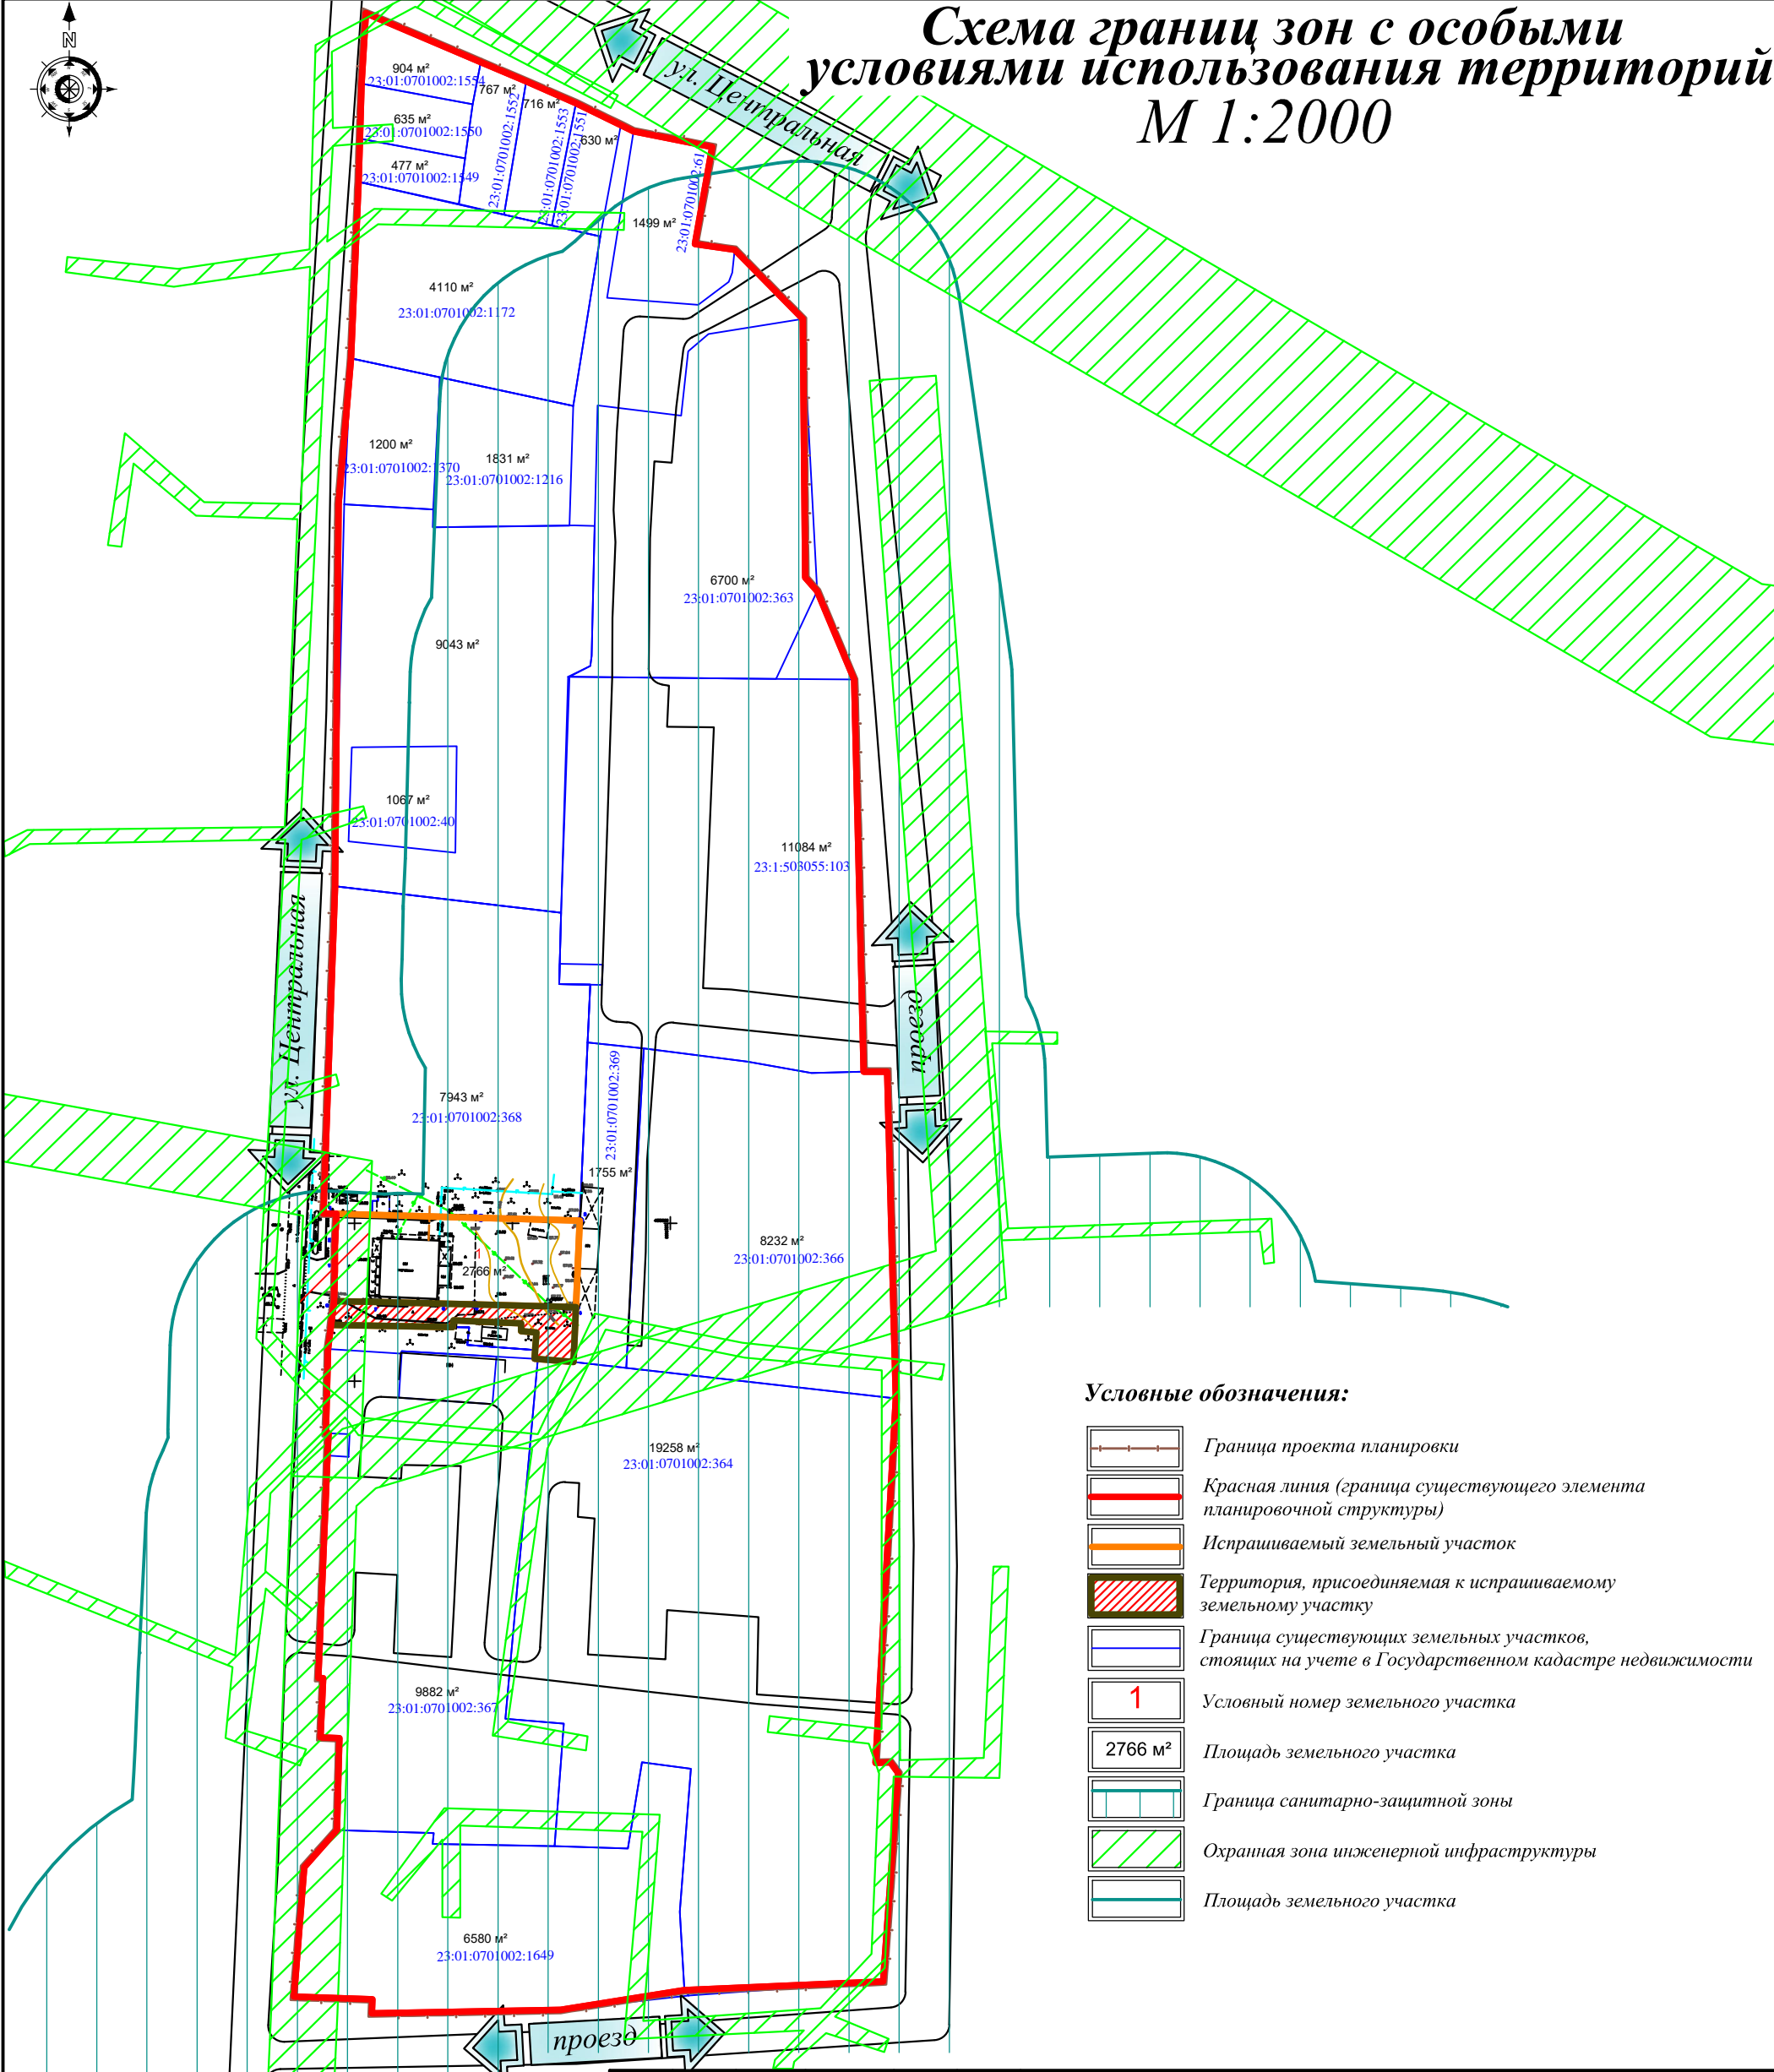

### Условные обозначения:

- Граница проекта планировки
- Красная линия (граница существующего элемента планировочной структуры)
- Испрашиваемый земельный участок
- Территория, присоединяемая к испрашиваемому земельному участку
- Граница существующих земельных участков, стоящих на учете в Государственном кадастре недвижимости
- Условный номер земельного участка
- Площадь земельного участка
- Граница санитарно-защитной зоны
- Охранная зона инженерной инфраструктуры
- Площадь земельного участка

						04-2022-ППТ			
						Документация по планировке территории (проект планировки территории и проект межевания территории) в селе Светлогорском Абинского района Краснодарского края по улице Центральной, 3, в границах кадастрового квартала 23:01:0701002			
Изм.	Кол.	Лист.	№ док	Подп.	Дата.	Проект межевания территории Материалы по обоснованию проекта межевания территории	Стадия	Лист	Листов
Разработал		Серебряков А.В.			04.2022		РП	14	15
						Схема границ зон с особыми условиями использования территорий М 1:1000		ИП Титяев Д.Г.	