


Сводный план проектируемых инженерных сетей

М 1:1000

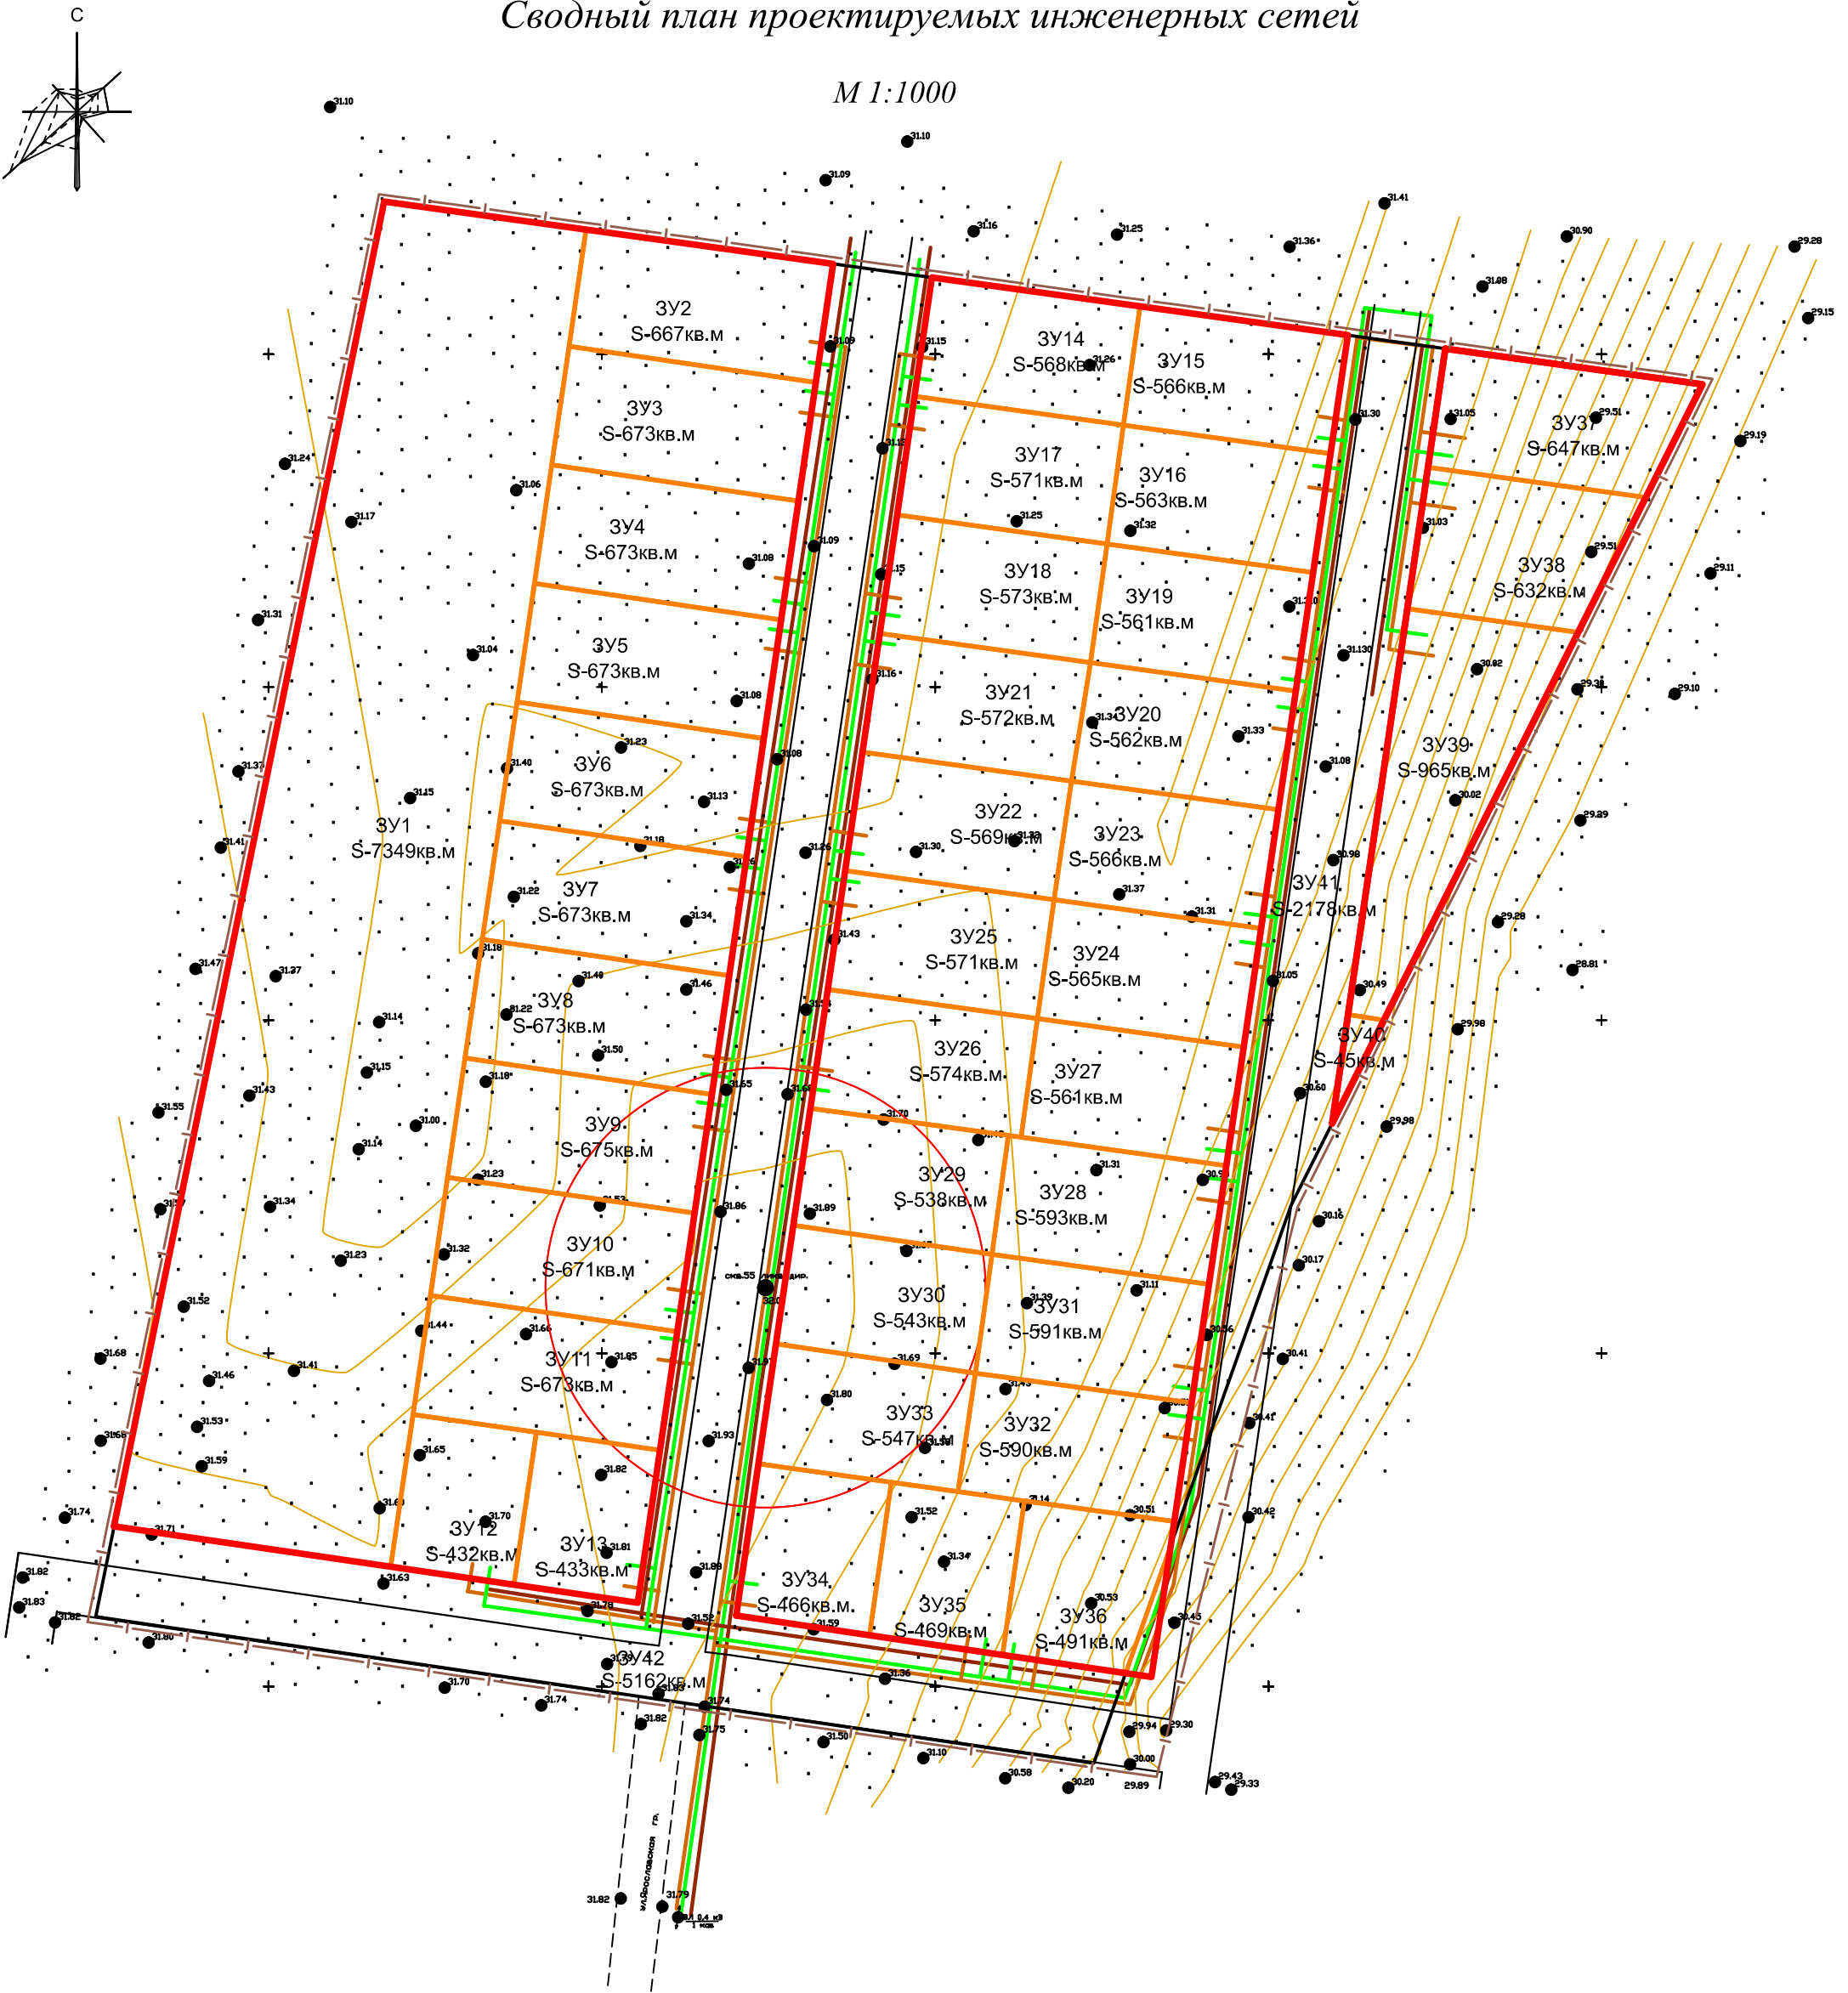

Условные обозначения:

- Граница проекта планировки
- Красная линия (граница планируемого элемента планировочной структуры)
- Граница существующего участка, подлежащего перепланировке
- Граница проектируемых земельных участков
- 3У1 Условный номер земельного участка
- S-594кв.м Площадь земельного участка
- Э Сети электроснабжения
- В Наружные сети водопровода
- К Наружные сети канализации

						04-2021-ПМТ			
						Документация по планировке территории (проект планировки территории и проект межевания территории в границах участка с кадастровым номером 23:01:0601000:530, расположенного по адресу: Краснодарский край, Абинский район, в земельном массиве колхоза «Нива», секция 33, контур 15			
Изм.	Кол.	Лист.	№ док	Подп.	Дата.	Проект планировки территории Материалы по обоснованию проекта планировки территории	Стадия	Лист	Листов
Разработал		Серебряков А.В.			04.2021		РП	18	18
						Схема вертикальной планировки и инженерной подготовки территории М 1:1000	ИП Титяев Д.Г.		