

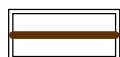


# Фрагмент карты планировочной структуры территорий поселения

М 1:10000

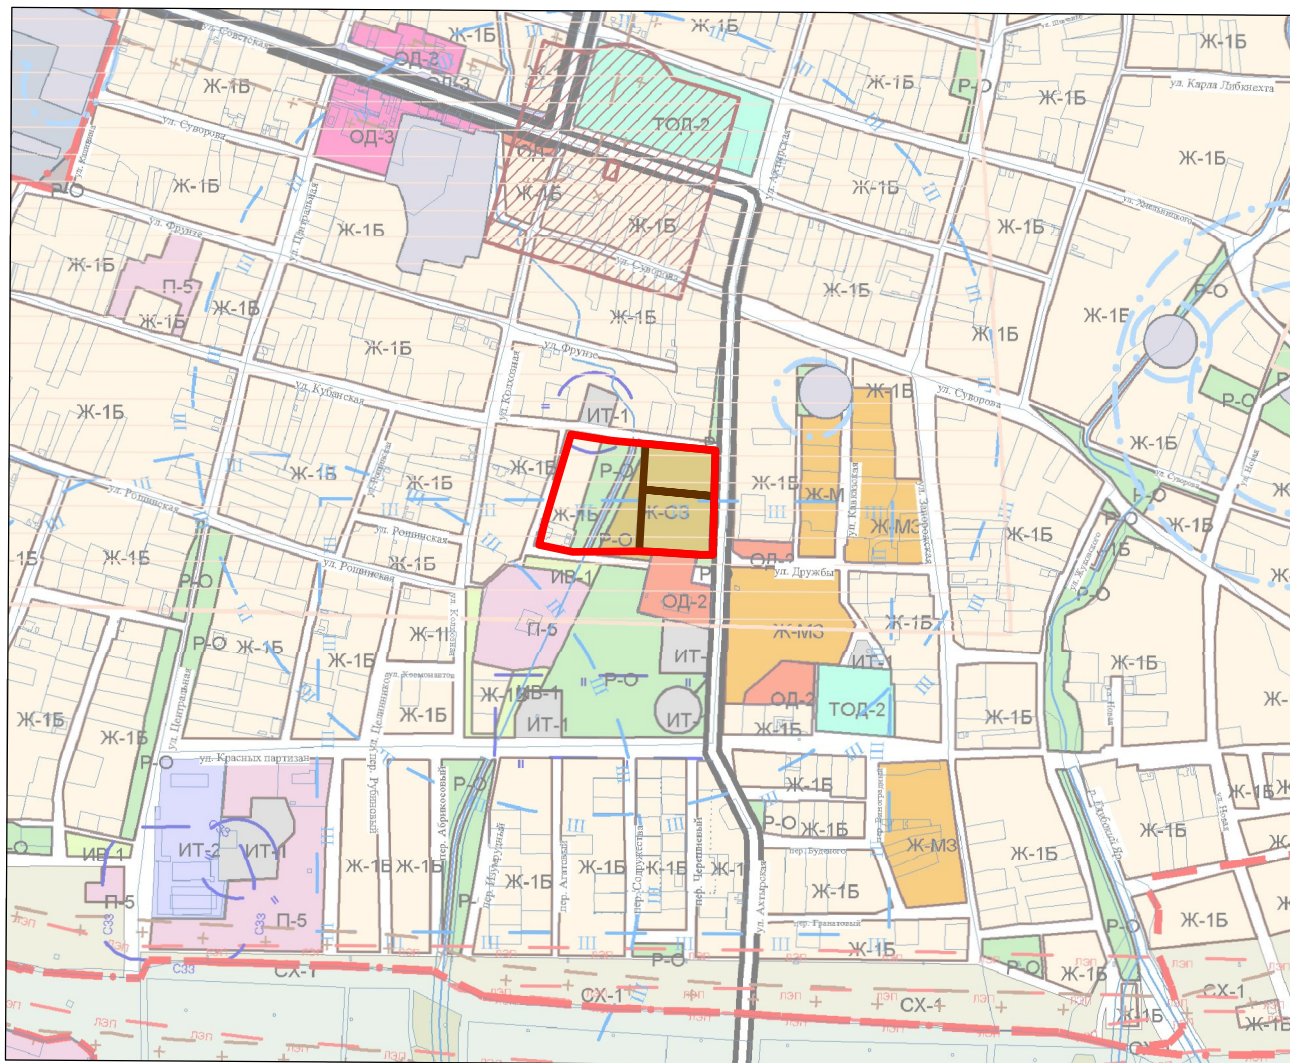

Граница испрашиваемого земельного участка

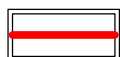

Граница испрашиваемого элемента планировочной структуры

Инв.№ подл.	Подпись и дата	Взам. инв. №	03-2021-ППТ					
			Документация по планировке территории (проект планировки территории и проект межевания территории) в поселке городского типа Ахтырском Абинского района Краснодарского края по улице Ахтырской, 3-Б, в границах кадастрового квартала 23:01:0804212					
			Изм.	Кол.	Лист.	№ док	Подп.	Дата.
			Разработал		Серебряков А.В.			03.2021
			Проект планировки территории			Стадия	Лист	Листов
			Материалы по обоснованию проекта планировки территории			РП	14	18
			Фрагмент карты планировочной структуры территорий поселения			ИП Титяева Е.В.		
			М 1:1000					