


Схема вертикальной планировки и инженерной подготовки территории

М 1:1000

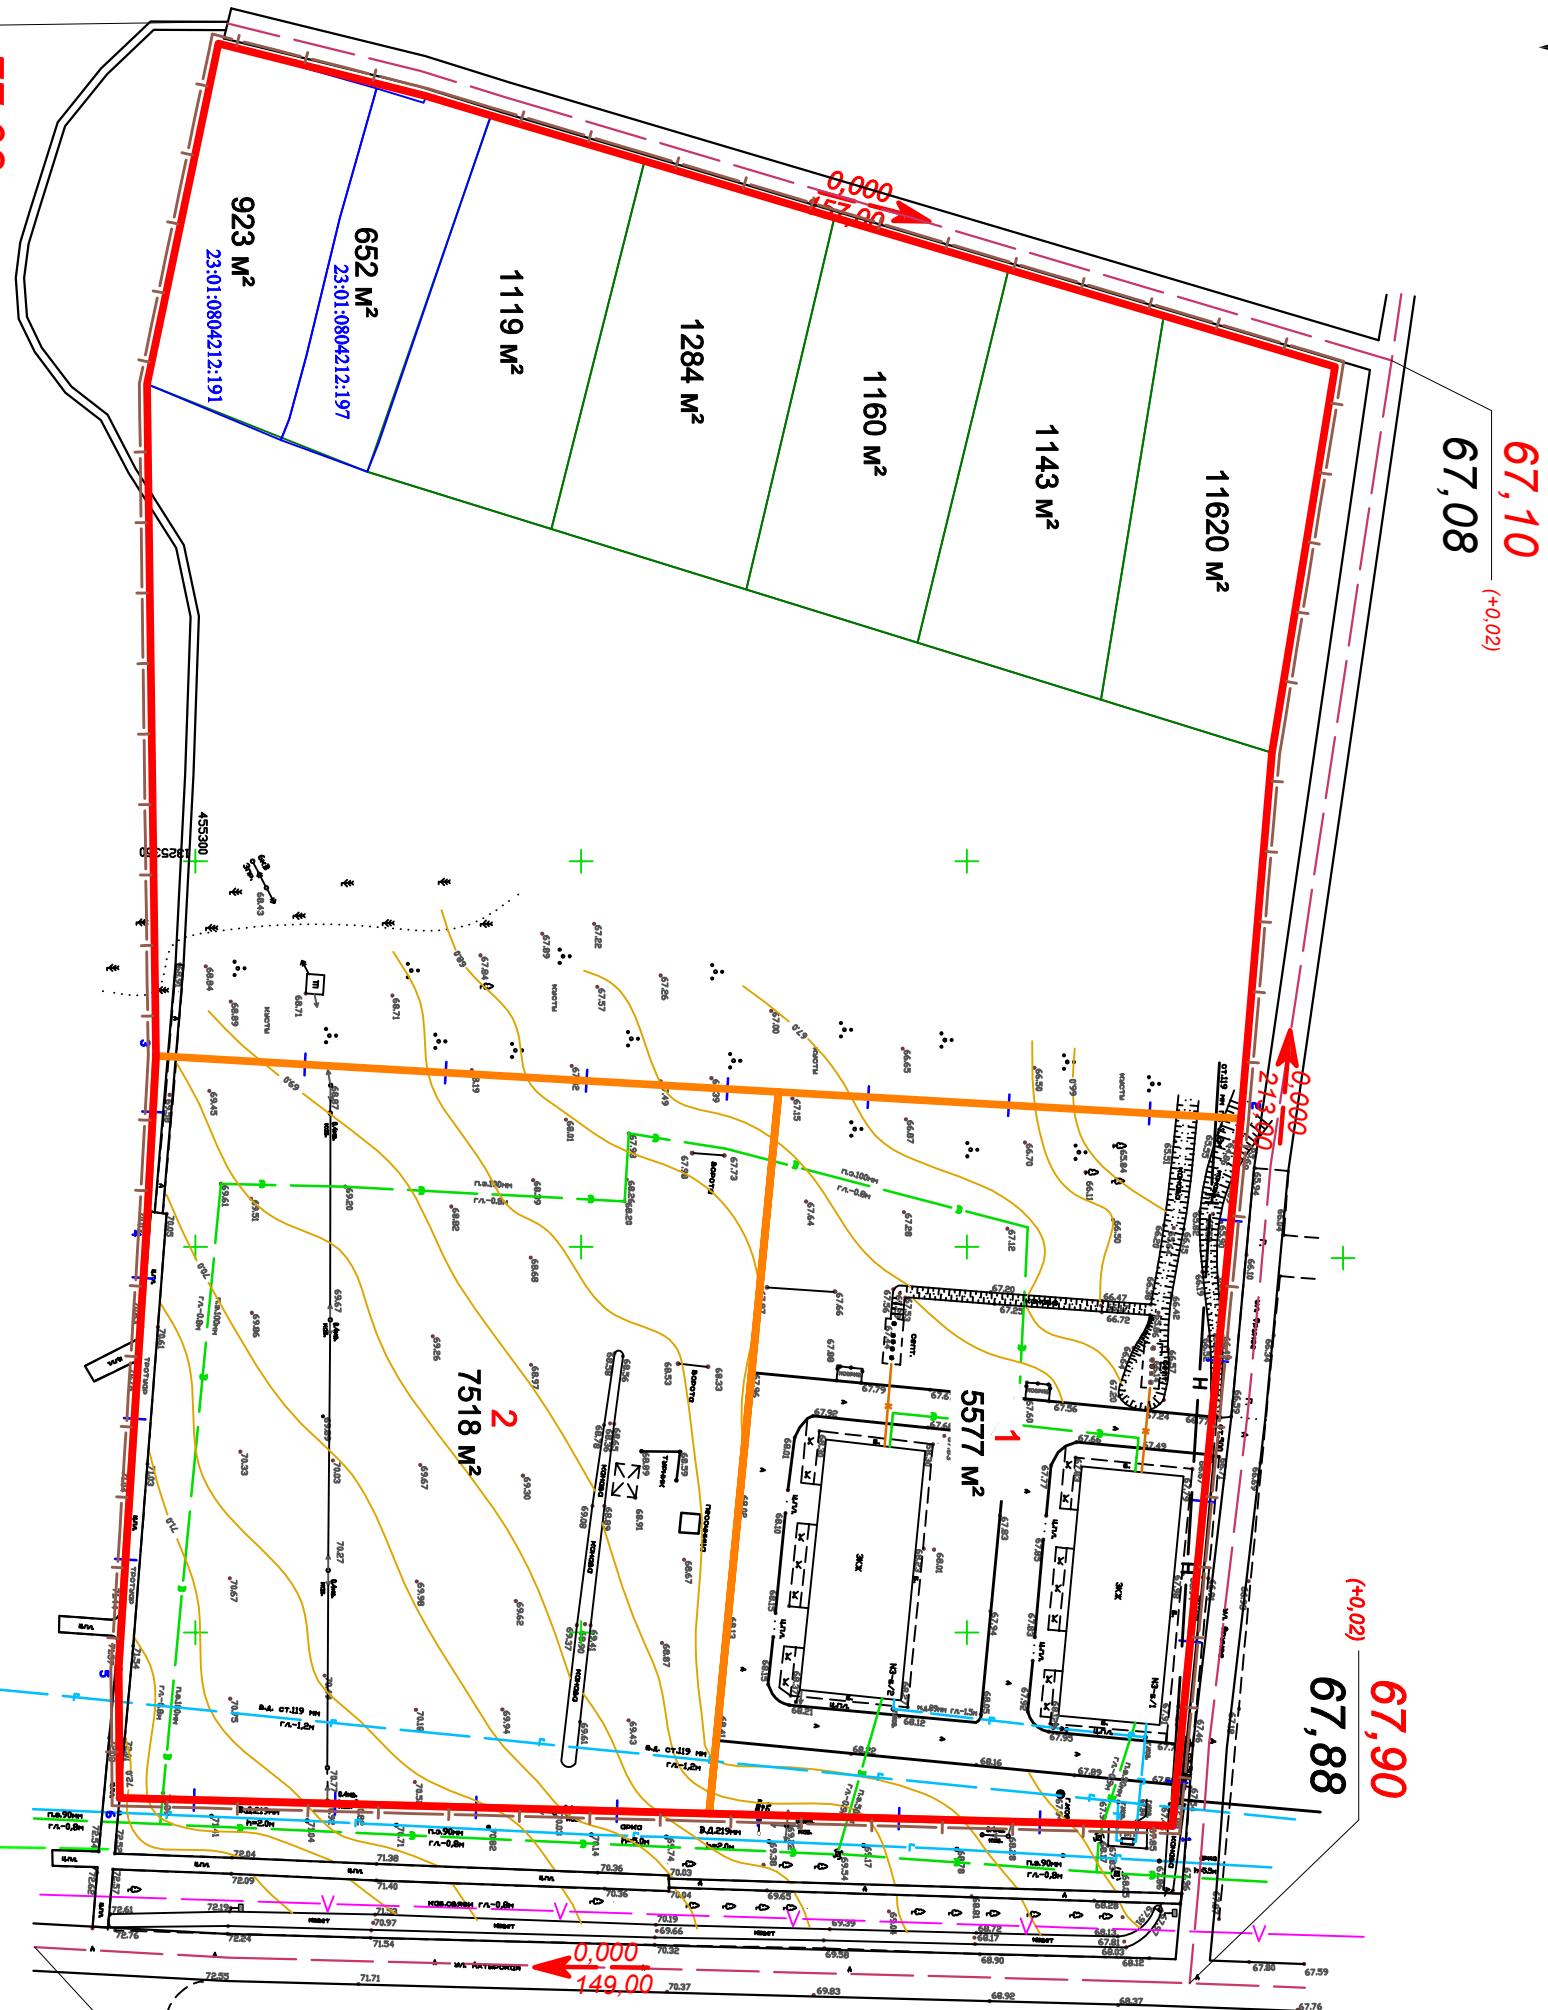

Условные обозначения:

Граница проекта планировки

Красная линия (граница существующего элемента планировочной структуры)

Испрашиваемые земельные участки

Граница существующих земельных участков, стоящих на учете в Государственном кадастре недвижимости

Граница существующих земельных участков, не стоящих на учете в Государственном кадастре недвижимости

Условный номер земельного участка

Площадь земельного участка

Отметка вертикальной планировки

Рабочие отметки

Уклон/указатель вертикальной планировки

72,76

72,74

72,74

03-2021-ППТ

Документация по планировке территории (проект планировки территории и проект межевания территории) в поселке городского типа Ахтырском Абинского района Краснодарского края по улице Ахтырской, 3-Б, в границах кадастрового квартала 23:01:0804212

Проект планировки территории
Материалы по обоснованию проекта
планировки территории

Стация	Лист	Листов
РП	18	18

Схема вертикальной планировки и инженерной подготовки территории
М 1:1000

ИП Титяева Е.В.

77,08
(+0,02)

77,06

67,10
(+0,02)

67,08

67,90
(+0,02)

67,88

72,76

72,74

(+0,02)

0,000
149,00