


Схема существующих и проектируемых границ земельных участков
М 1:1000

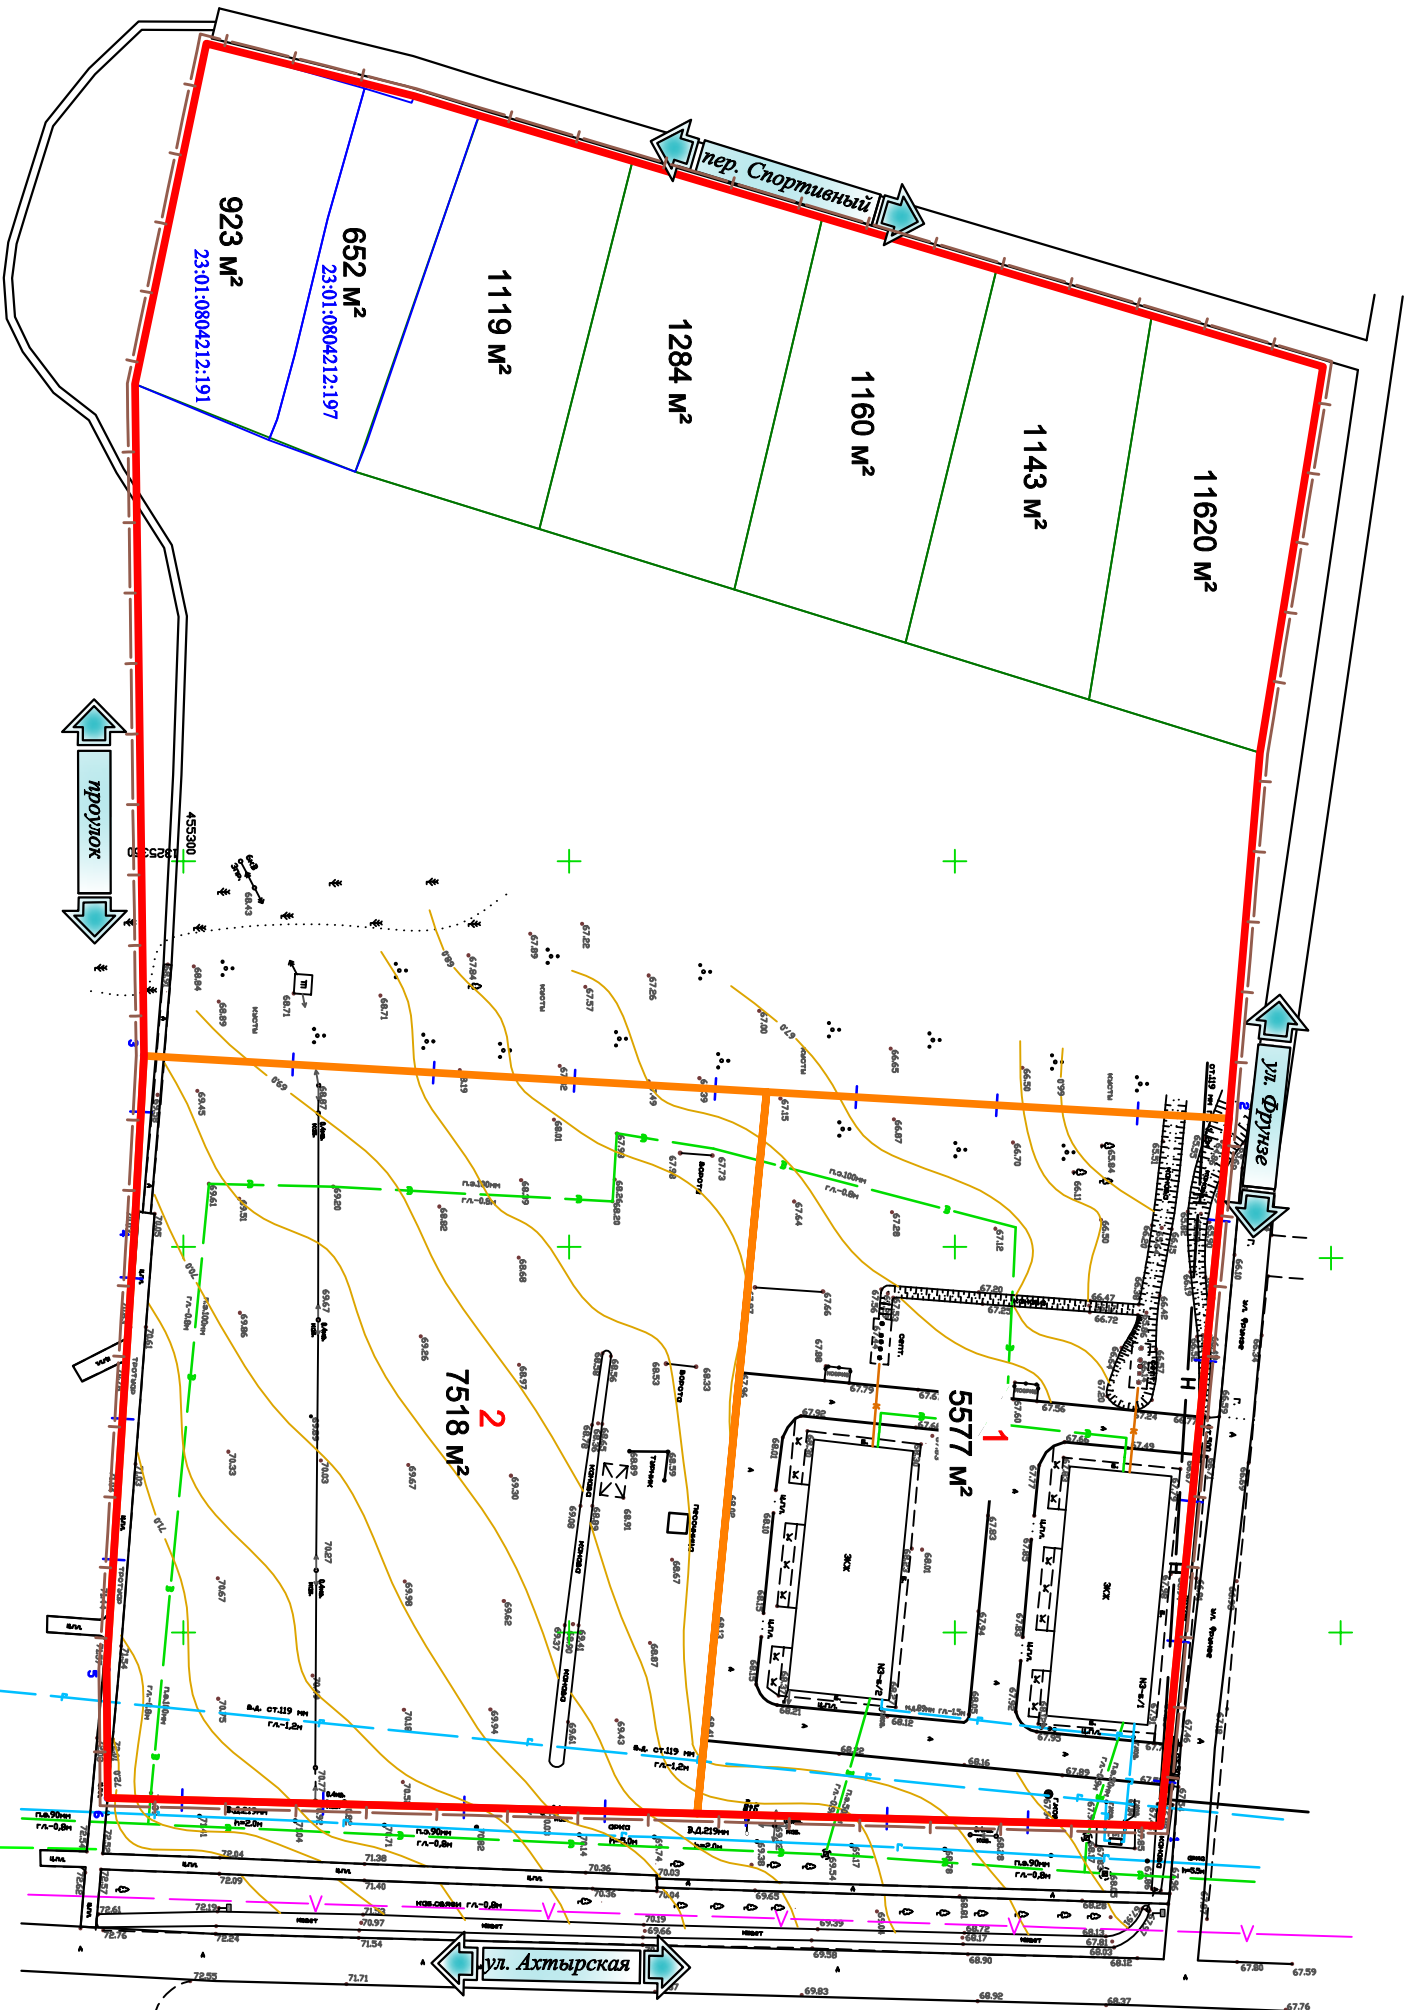

Условные обозначения:

- Граница проекта планировки
- Красная линия (граница существующего элемента планировочной структуры)
- Граница проектируемых земельных участков
- Граница существующих земельных участков, стоящих на учете в Государственном кадастре недвижимости
- Граница существующих земельных участков, не стоящих на учете в Государственном кадастре недвижимости
- Условный номер земельного участка
- Площадь земельного участка

03-2021-ПМТ				Документация по планировке территории (проект планировки территории и проект межевания территории) в поселке городского типа Ахтырском Абинского района Краснодарского края по улице Ахтырской, 3-Б, в границах кадастрового квартала 23:01:0804212			
Изм.	Кол.	Лист.	№ док	Подп.	Дата.	Проект межевания территории Материалы по обоснованию проекта межевания территории	
Разработал			Серебряков А.В.		03.2021		
Схема существующих и проектируемых границ земельных участков М 1:1000				Стация	Лист	Листов	ИП Титяева Е.В.
				РП	13	15	