
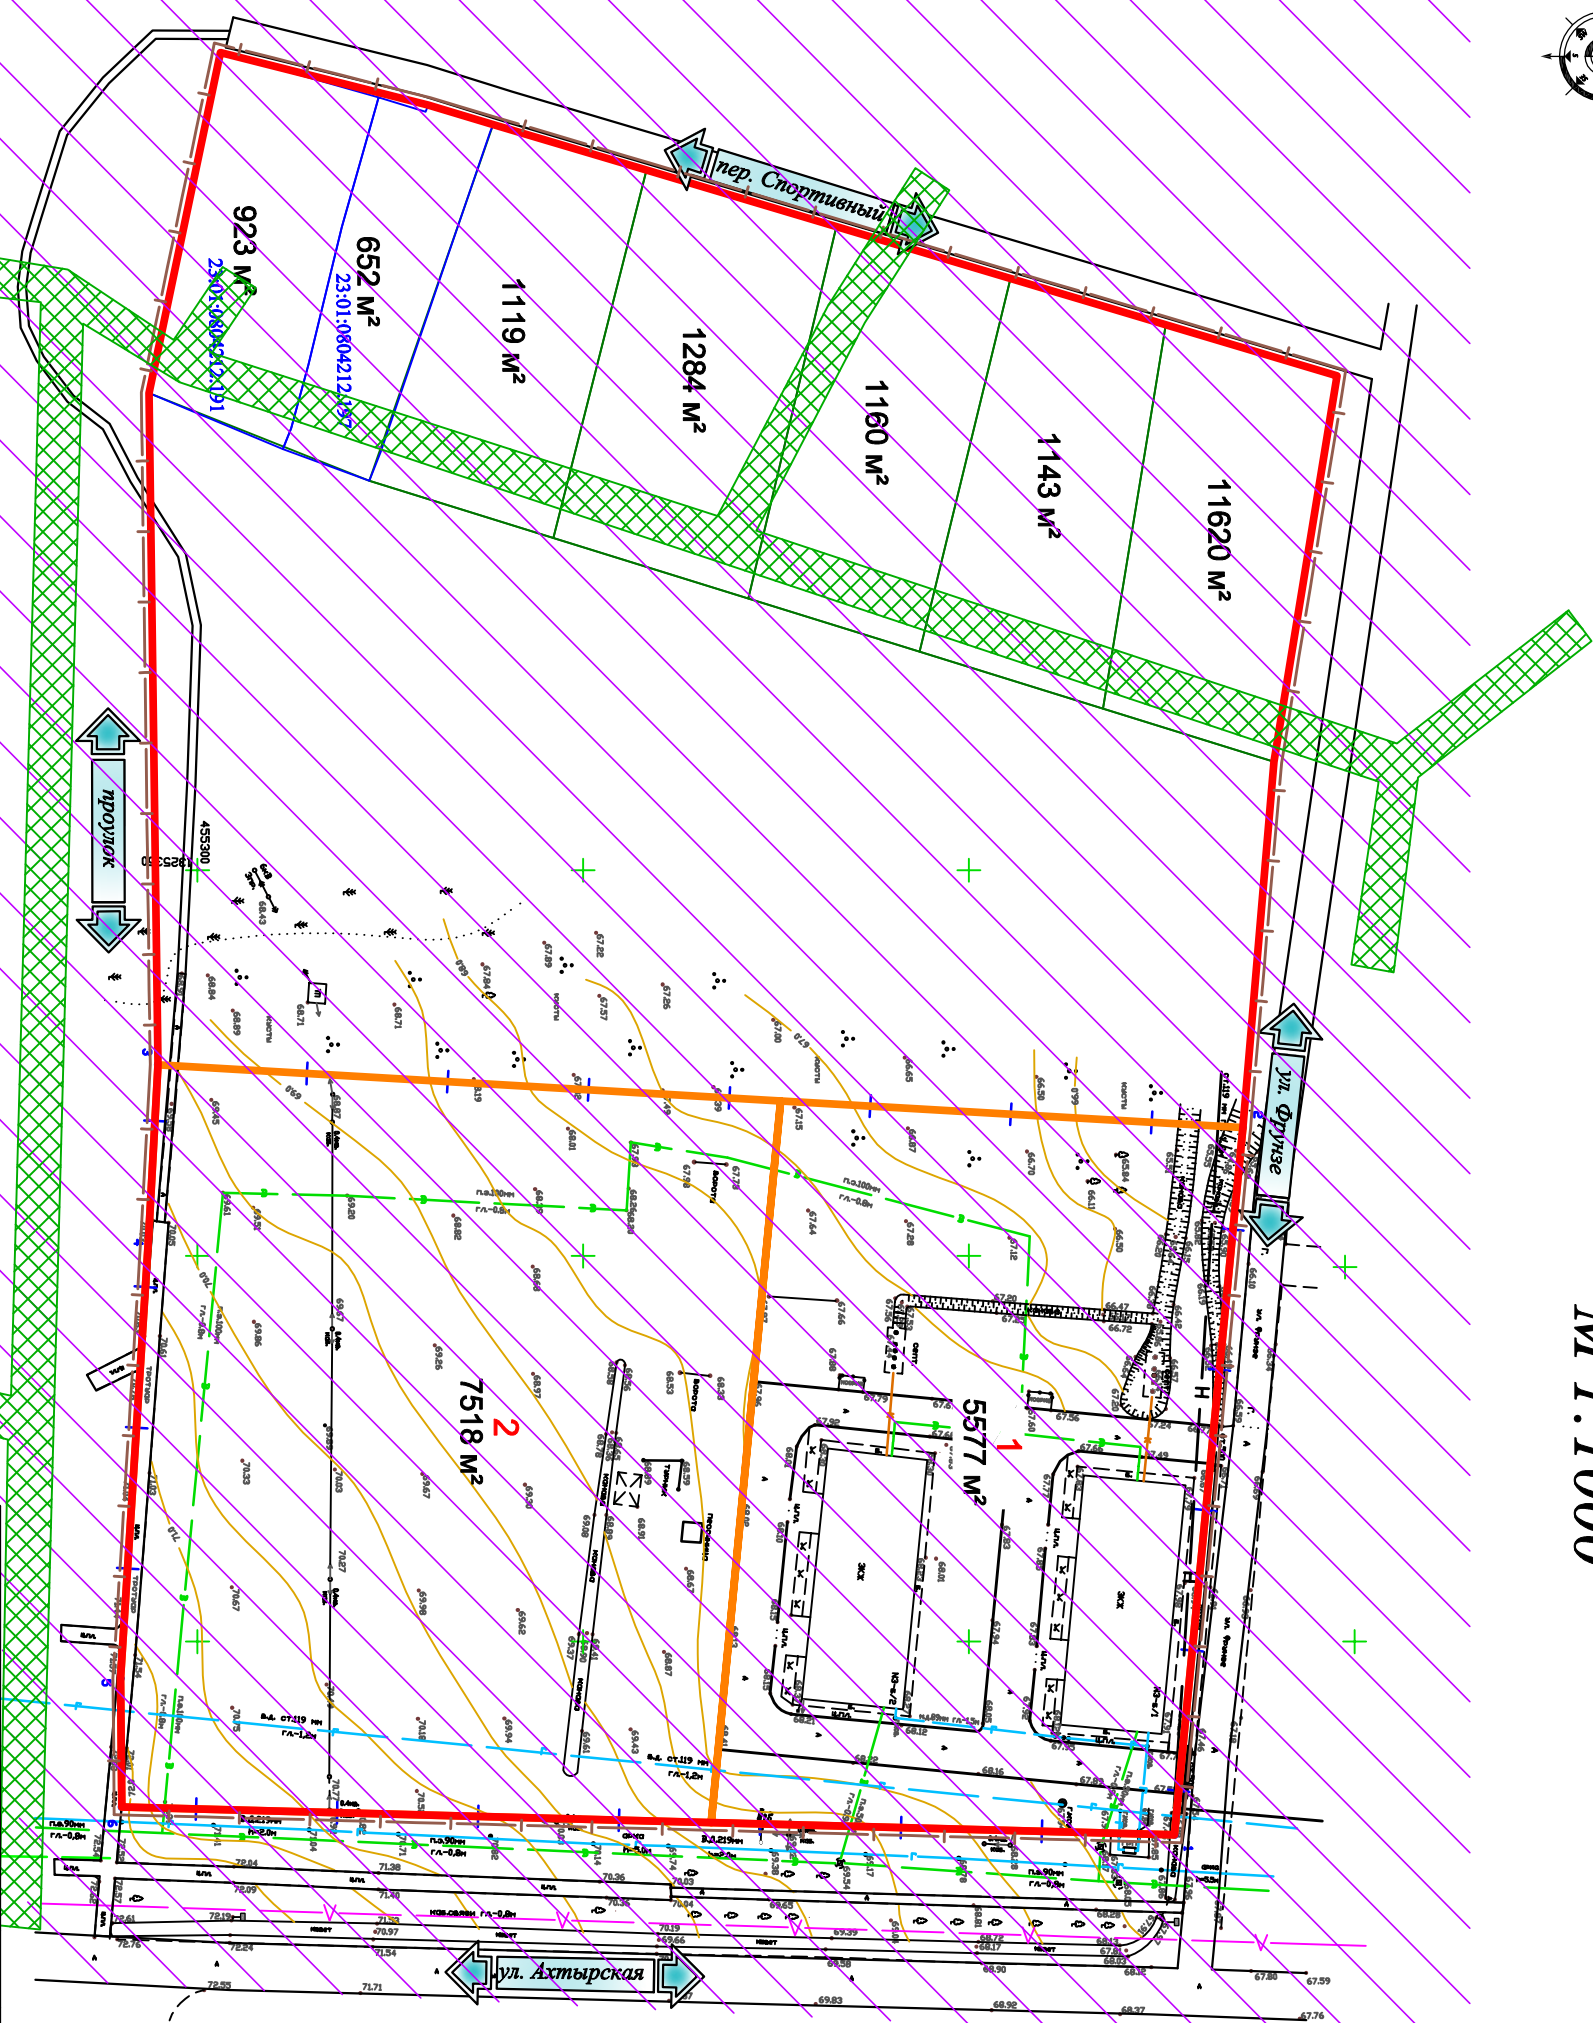


Схема границ зон с особыми условиями использования территорий

М 1:1000

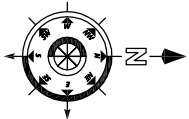

Условные обозначения:

- Граница проекта планировки
- Красная линия (граница существующего элемента планировочной структуры)
- Испрашиваемые земельные участки
- Граница существующих земельных участков, стоящих на учете в Государственном кадастре недвижимости
- Граница существующих земельных участков, не стоящих на учете в Государственном кадастре недвижимости
- Условный номер земельного участка
- Площадь земельного участка
- Зона санитарной охраны артезианских (III пояс)
- Охранная зона воздушной линии электропередачи

--	--	