
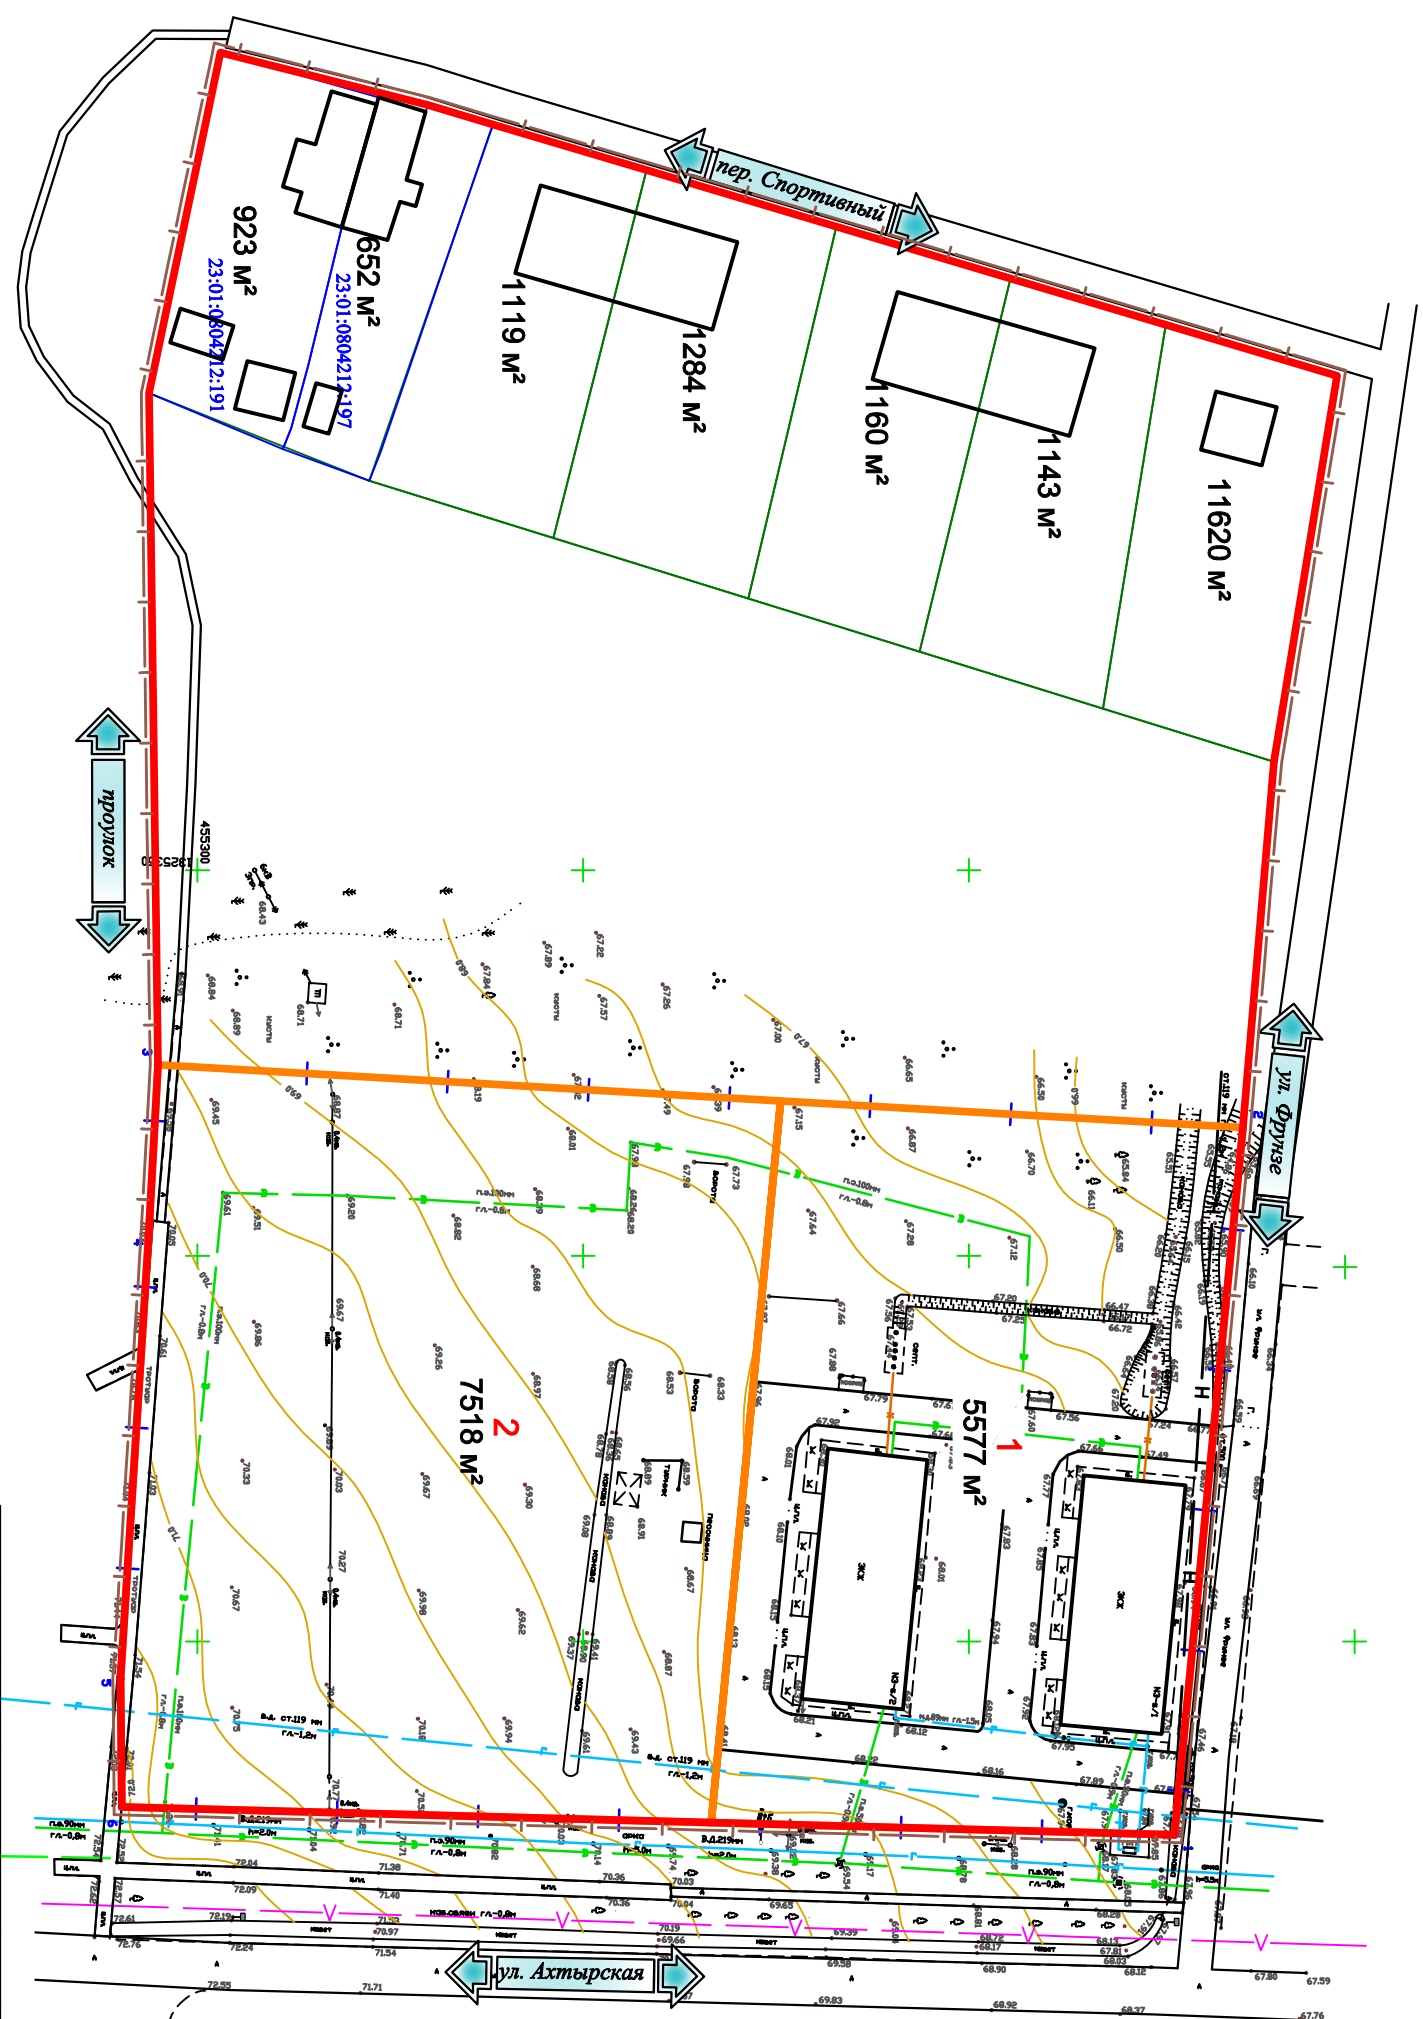


Схема отображающая местоположение существующих
объектов капитального строительства
М 1:1000

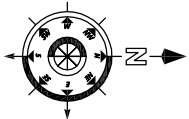

Условные обозначения:

-
- Граница проекта планировки
-
- Красная линия (граница существующего элемента планировочной структуры)
-
- Исправляемые земельные участки
-
- Граница существующих земельных участков, стоящих на учете в Государственном кадастре недвижимости
-
- Граница существующих земельных участков, не стоящих на учете в Государственном кадастре недвижимости
-
- Условный номер земельного участка
-
- Площадь земельного участка
-
- Контуры существующих объектов капитального строительства

03-2021-ПМТ				Документация по планировке территории (проект планировки территории и проект межевания территории) в поселке городского типа Ахтырском Абинского района Краснодарского края по улице Ахтырской, 3-Б, в границах кадастрового квартала 23:01:0804212			
Изм.		Кол.	Лист.	№ док	Подп.	Дата.	Проект межевания территории Материалы по обоснованию проекта межевания территории
Разработал				Серебряков А.В.		03.2021	
Схема отображающая местоположение существующих объектов капитального строительства М 1:1000				Стация		Лист	Листов
				РП		15	15
				ИП Титяева Е.В.			