


Чертеж планировки территории

М 1:2000

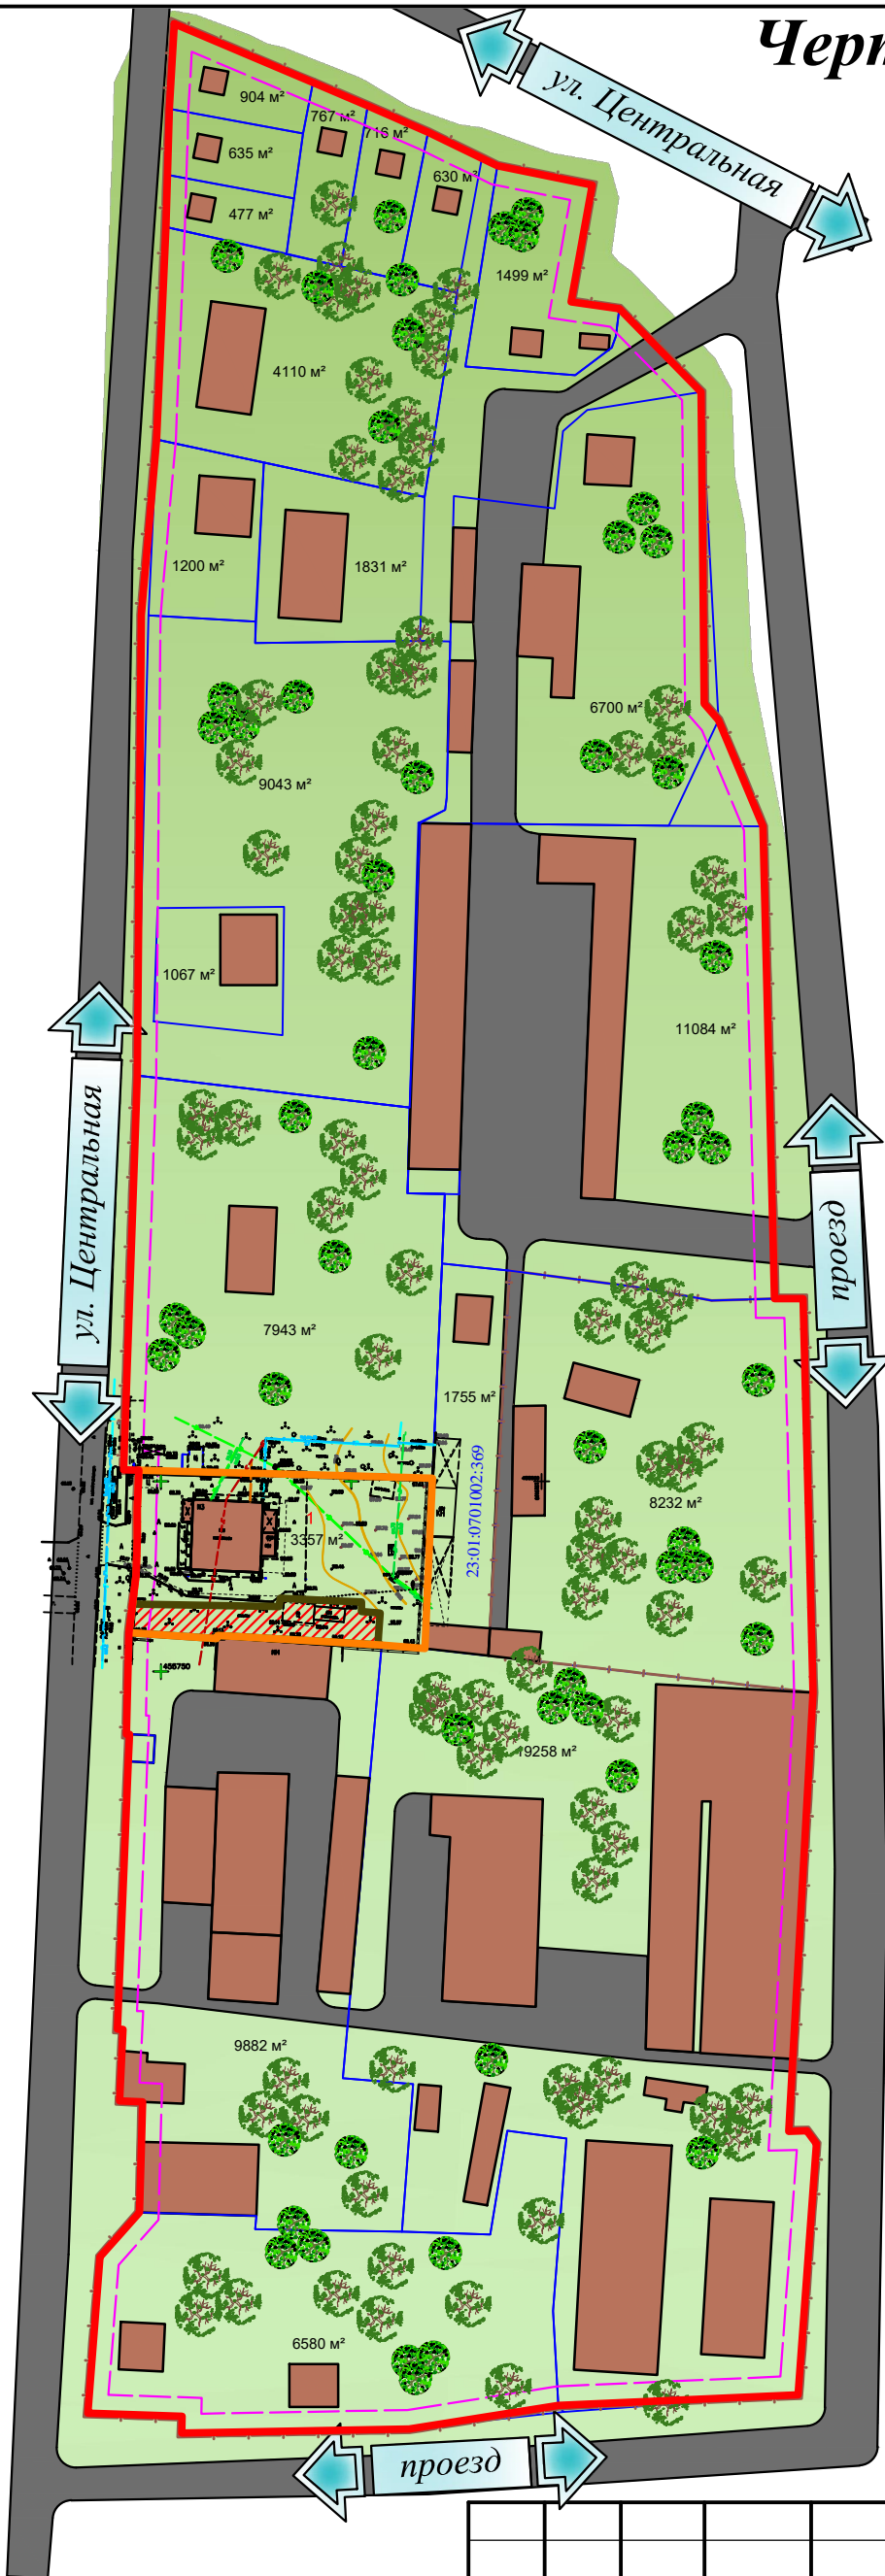

- Условные обозначения:**
- Граница проекта планировки
 - Красная линия (граница существующего элемента планировочной структуры)
 - Испрашиваемые земельные участки
 - Территория, присоединяемая к испрашиваемому земельному участку
 - Граница существующих земельных участков, стоящих на учете в Государственном кадастре недвижимости
 - Линия отступов от красной линии в целях определения мест допустимого размещения зданий, строений, сооружений
 - Условный номер земельного участка
 - Площадь земельного участка
 - Расположение зданий
 - Озеленение территории
 - Дороги и проезды

						11-2022-ППТ			
						Документация по планировке территории (проект планировки территории и проект межевания территории) в селе Светлогорском Абинского района Краснодарского края по улице Центральной, 3, в границах кадастрового квартала 23:01:0701002			
Изм.	Кол.	Лист.	№ док	Подп.	Дата.	Проект планировки территории Основная часть	Стадия	Лист	Листов
Разработал		Серебряков А.В.			11.2022		РП	10	12
						Чертеж планировки территории М 1:2000	ИП Титяев Д.Г.		