
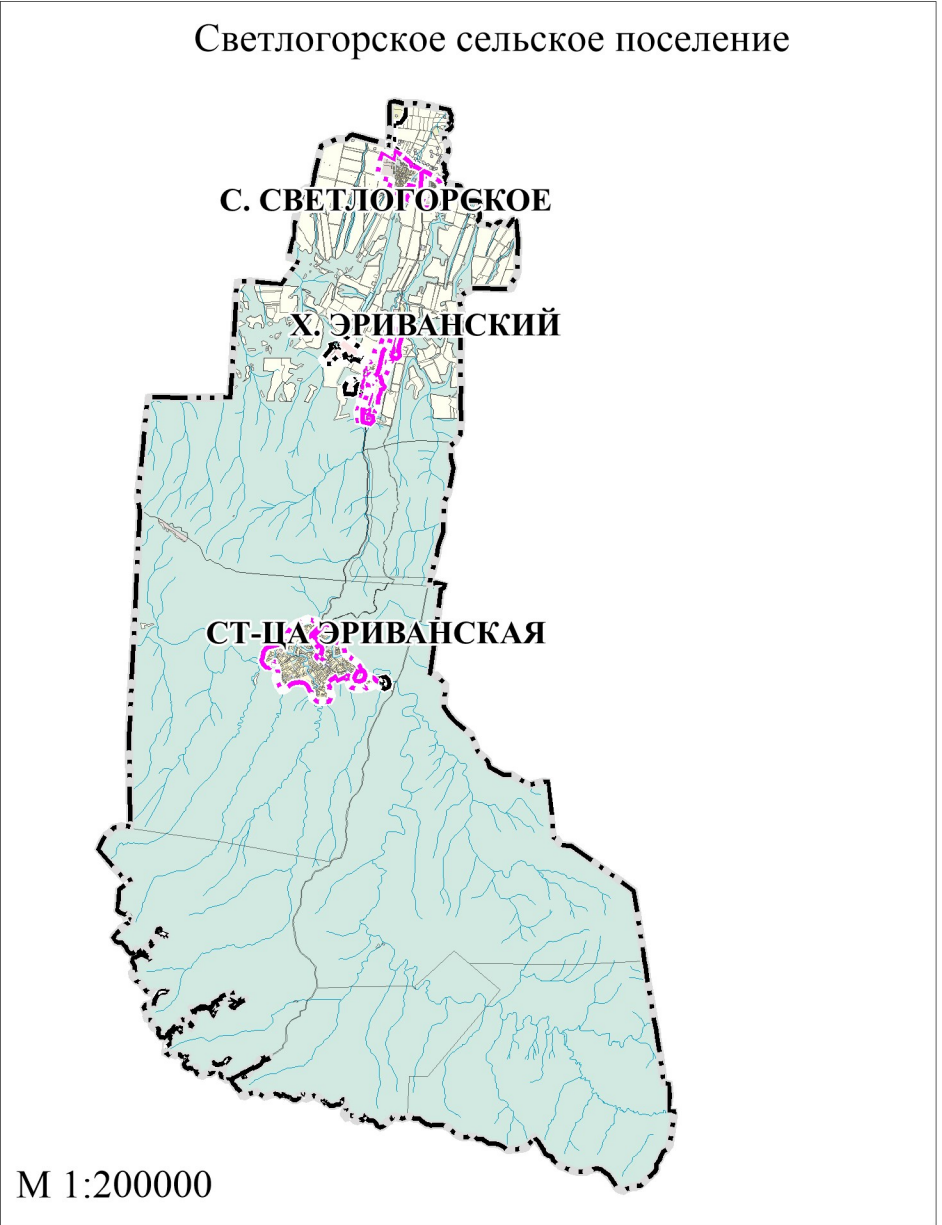
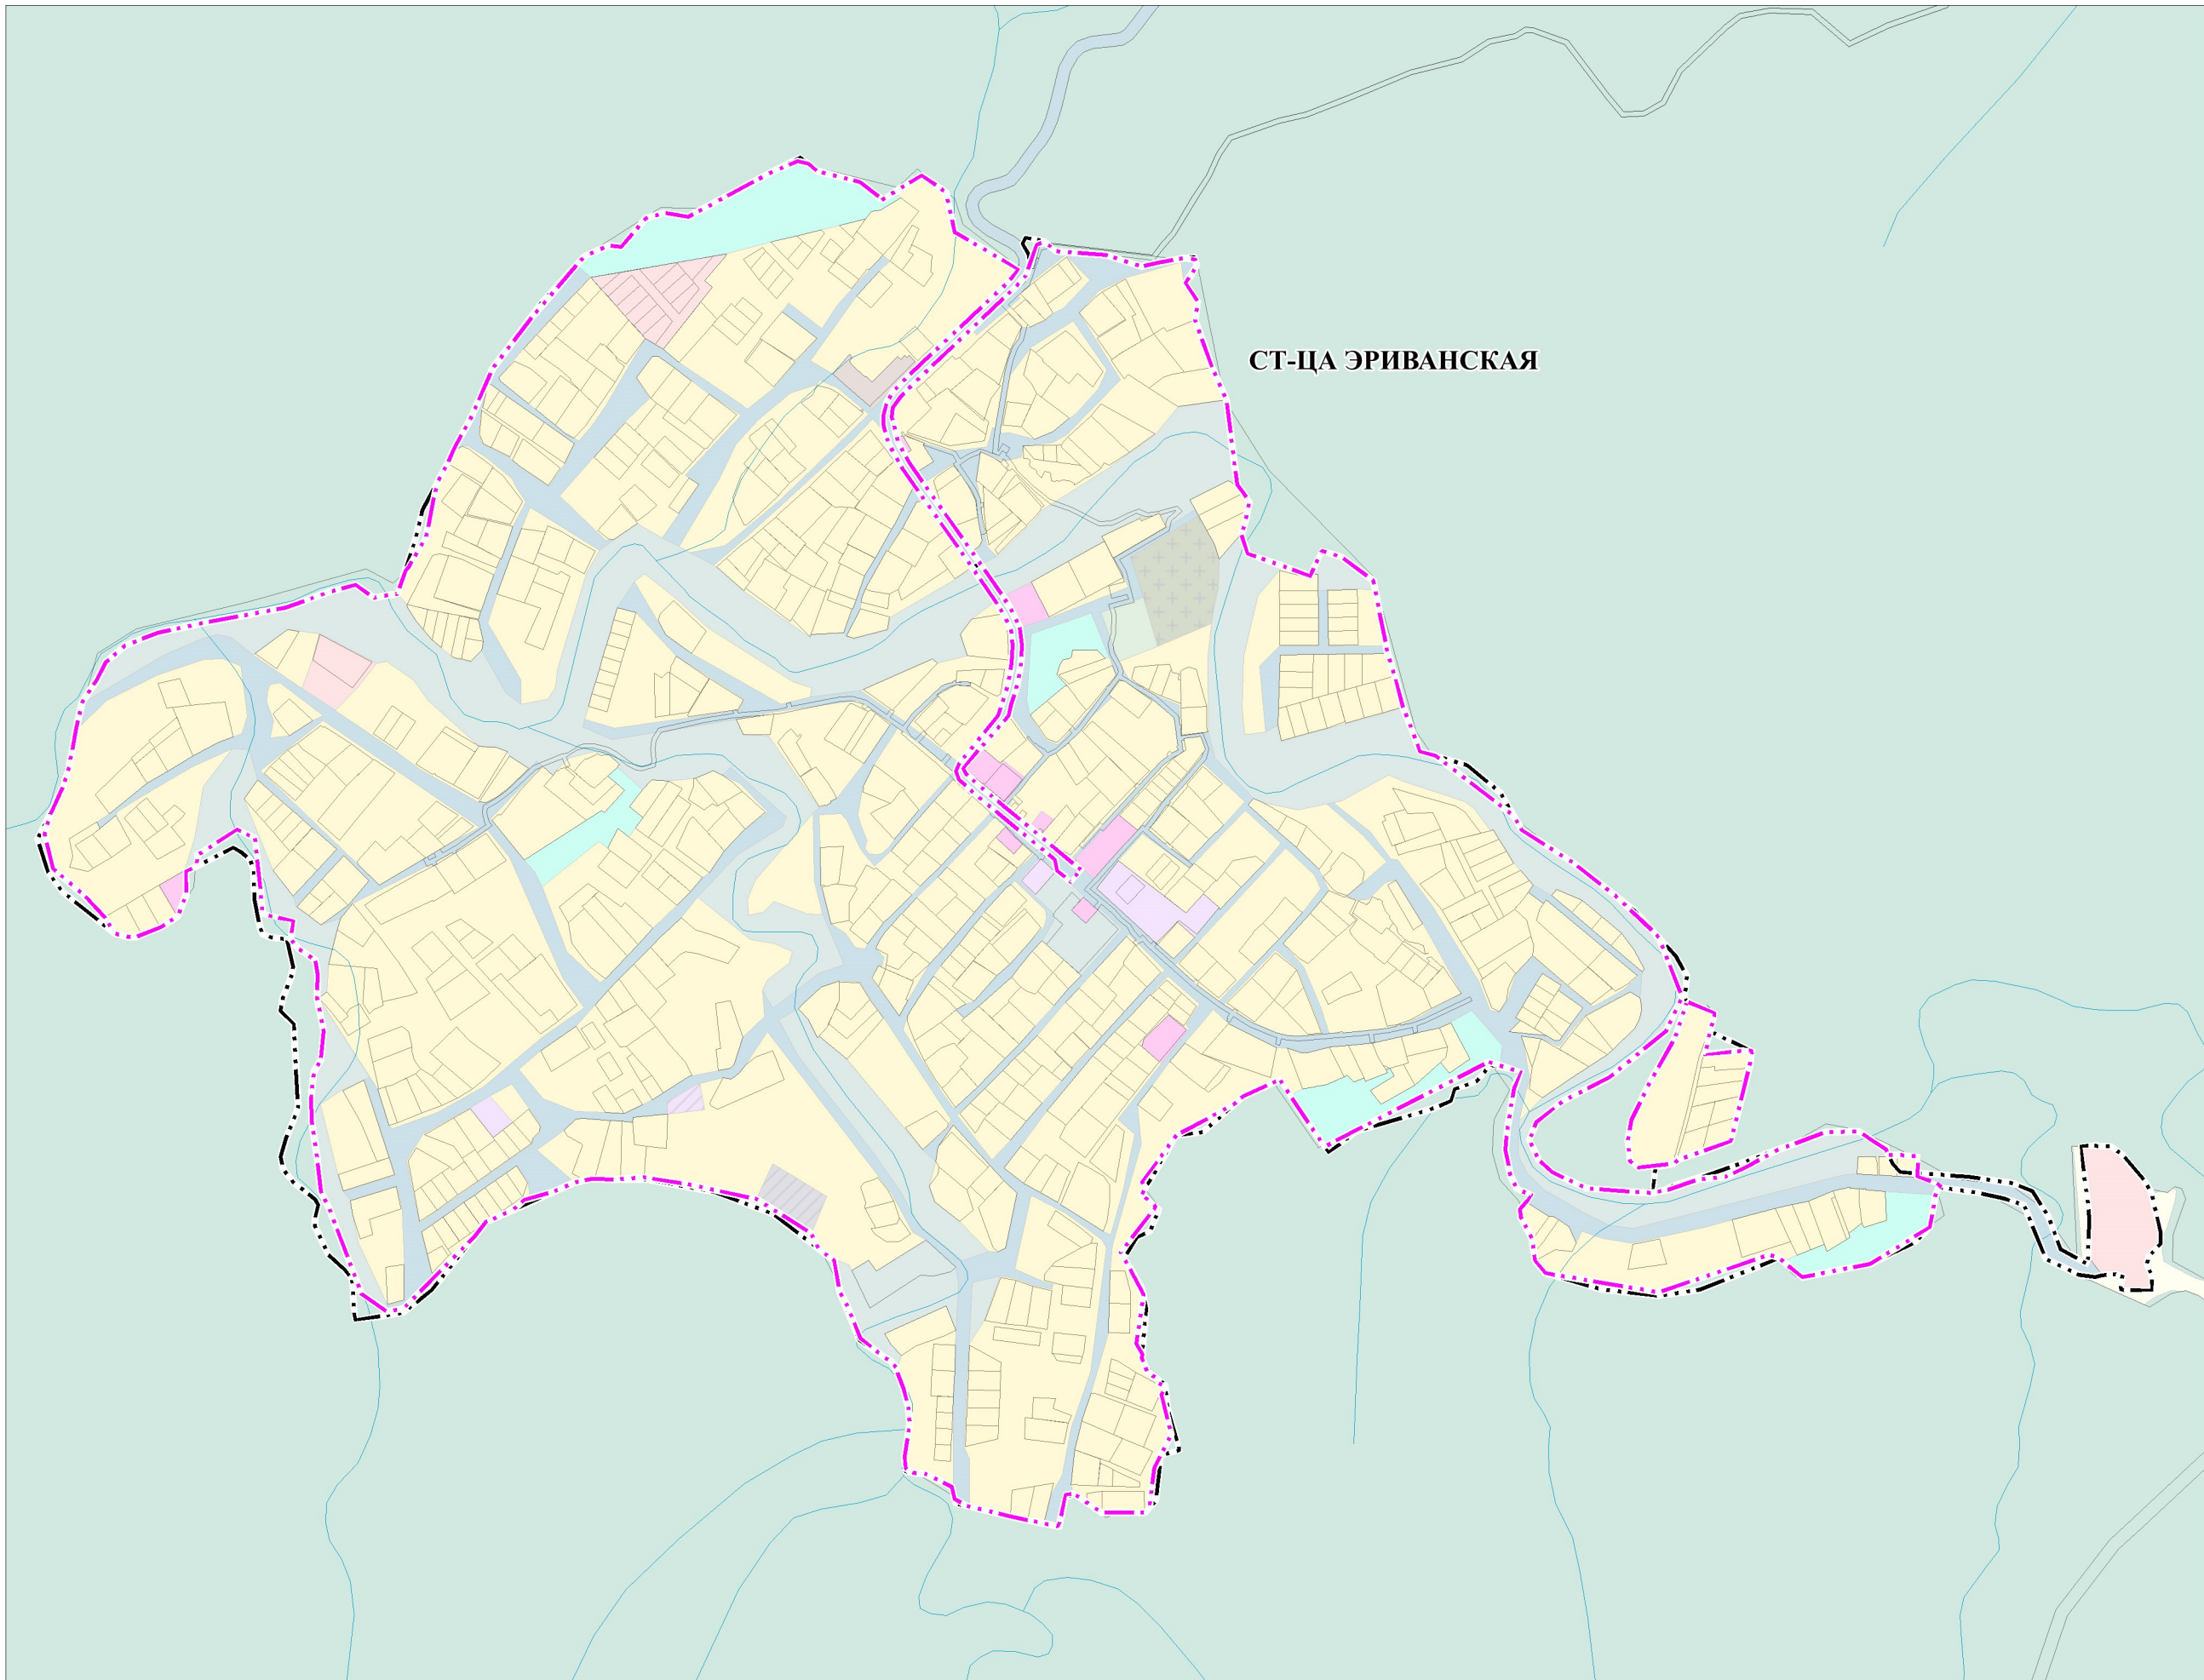
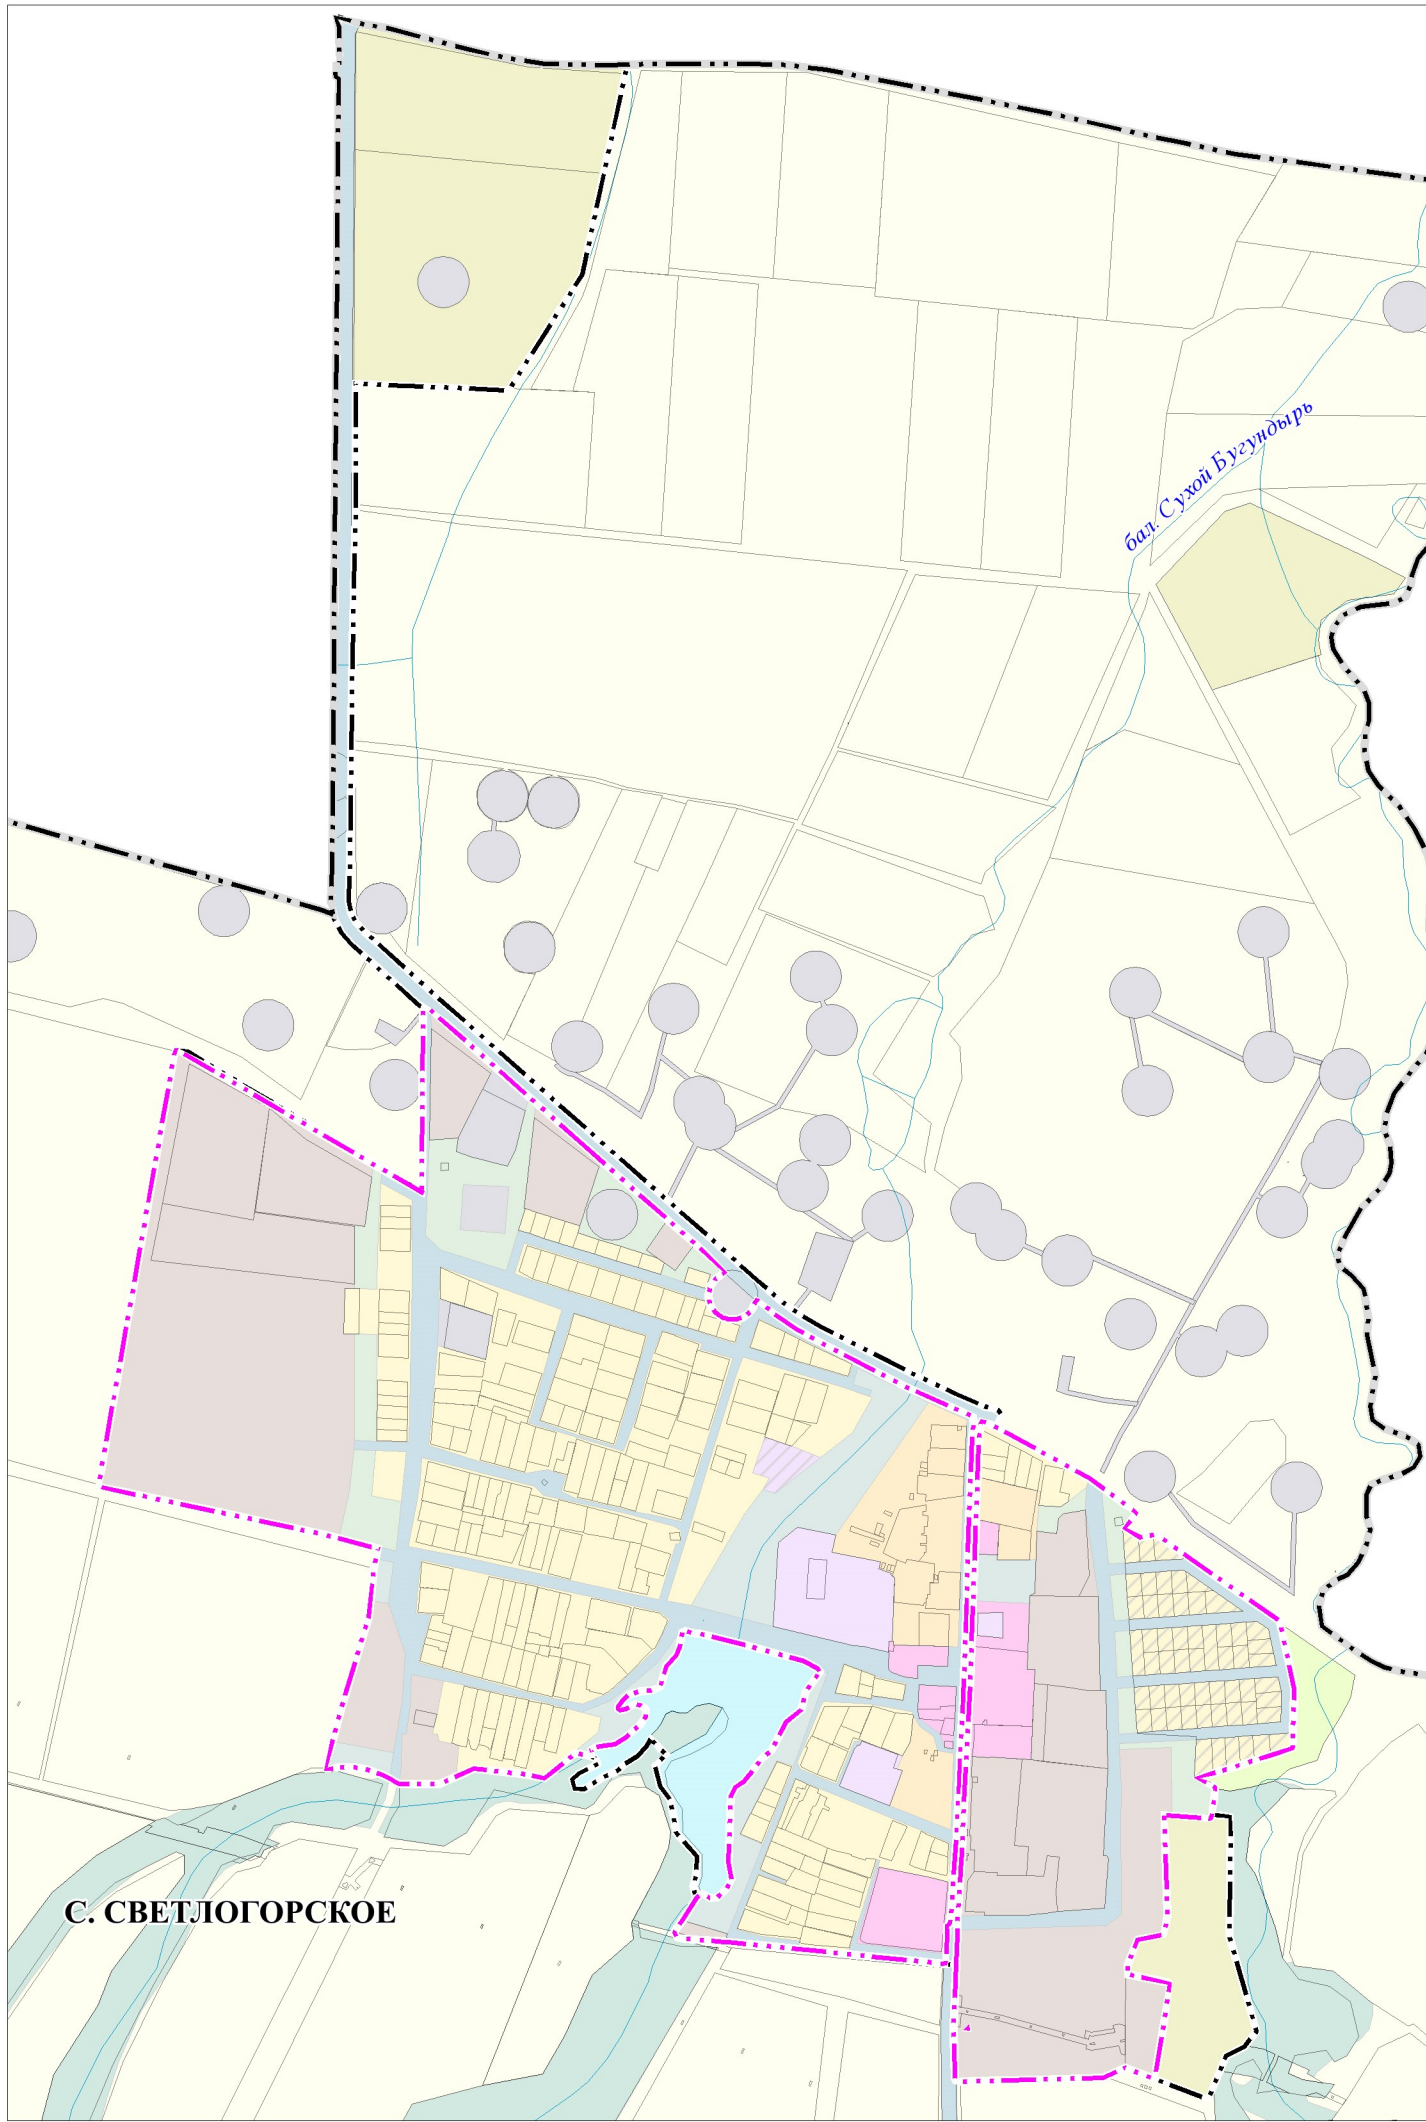


ВНЕСЕНИЕ ИЗМЕНЕНИЙ В ГЕНЕРАЛЬНЫЙ ПЛАН СВЕТЛОГОРСКОГО СЕЛЬСКОГО ПОСЕЛЕНИЯ АБИНСКОГО РАЙОНА КРАСНОДАРСКОГО КРАЯ

Карта границ населённых пунктов Светлогорского сельского поселения муниципального образования Абинский район
М 1:10000

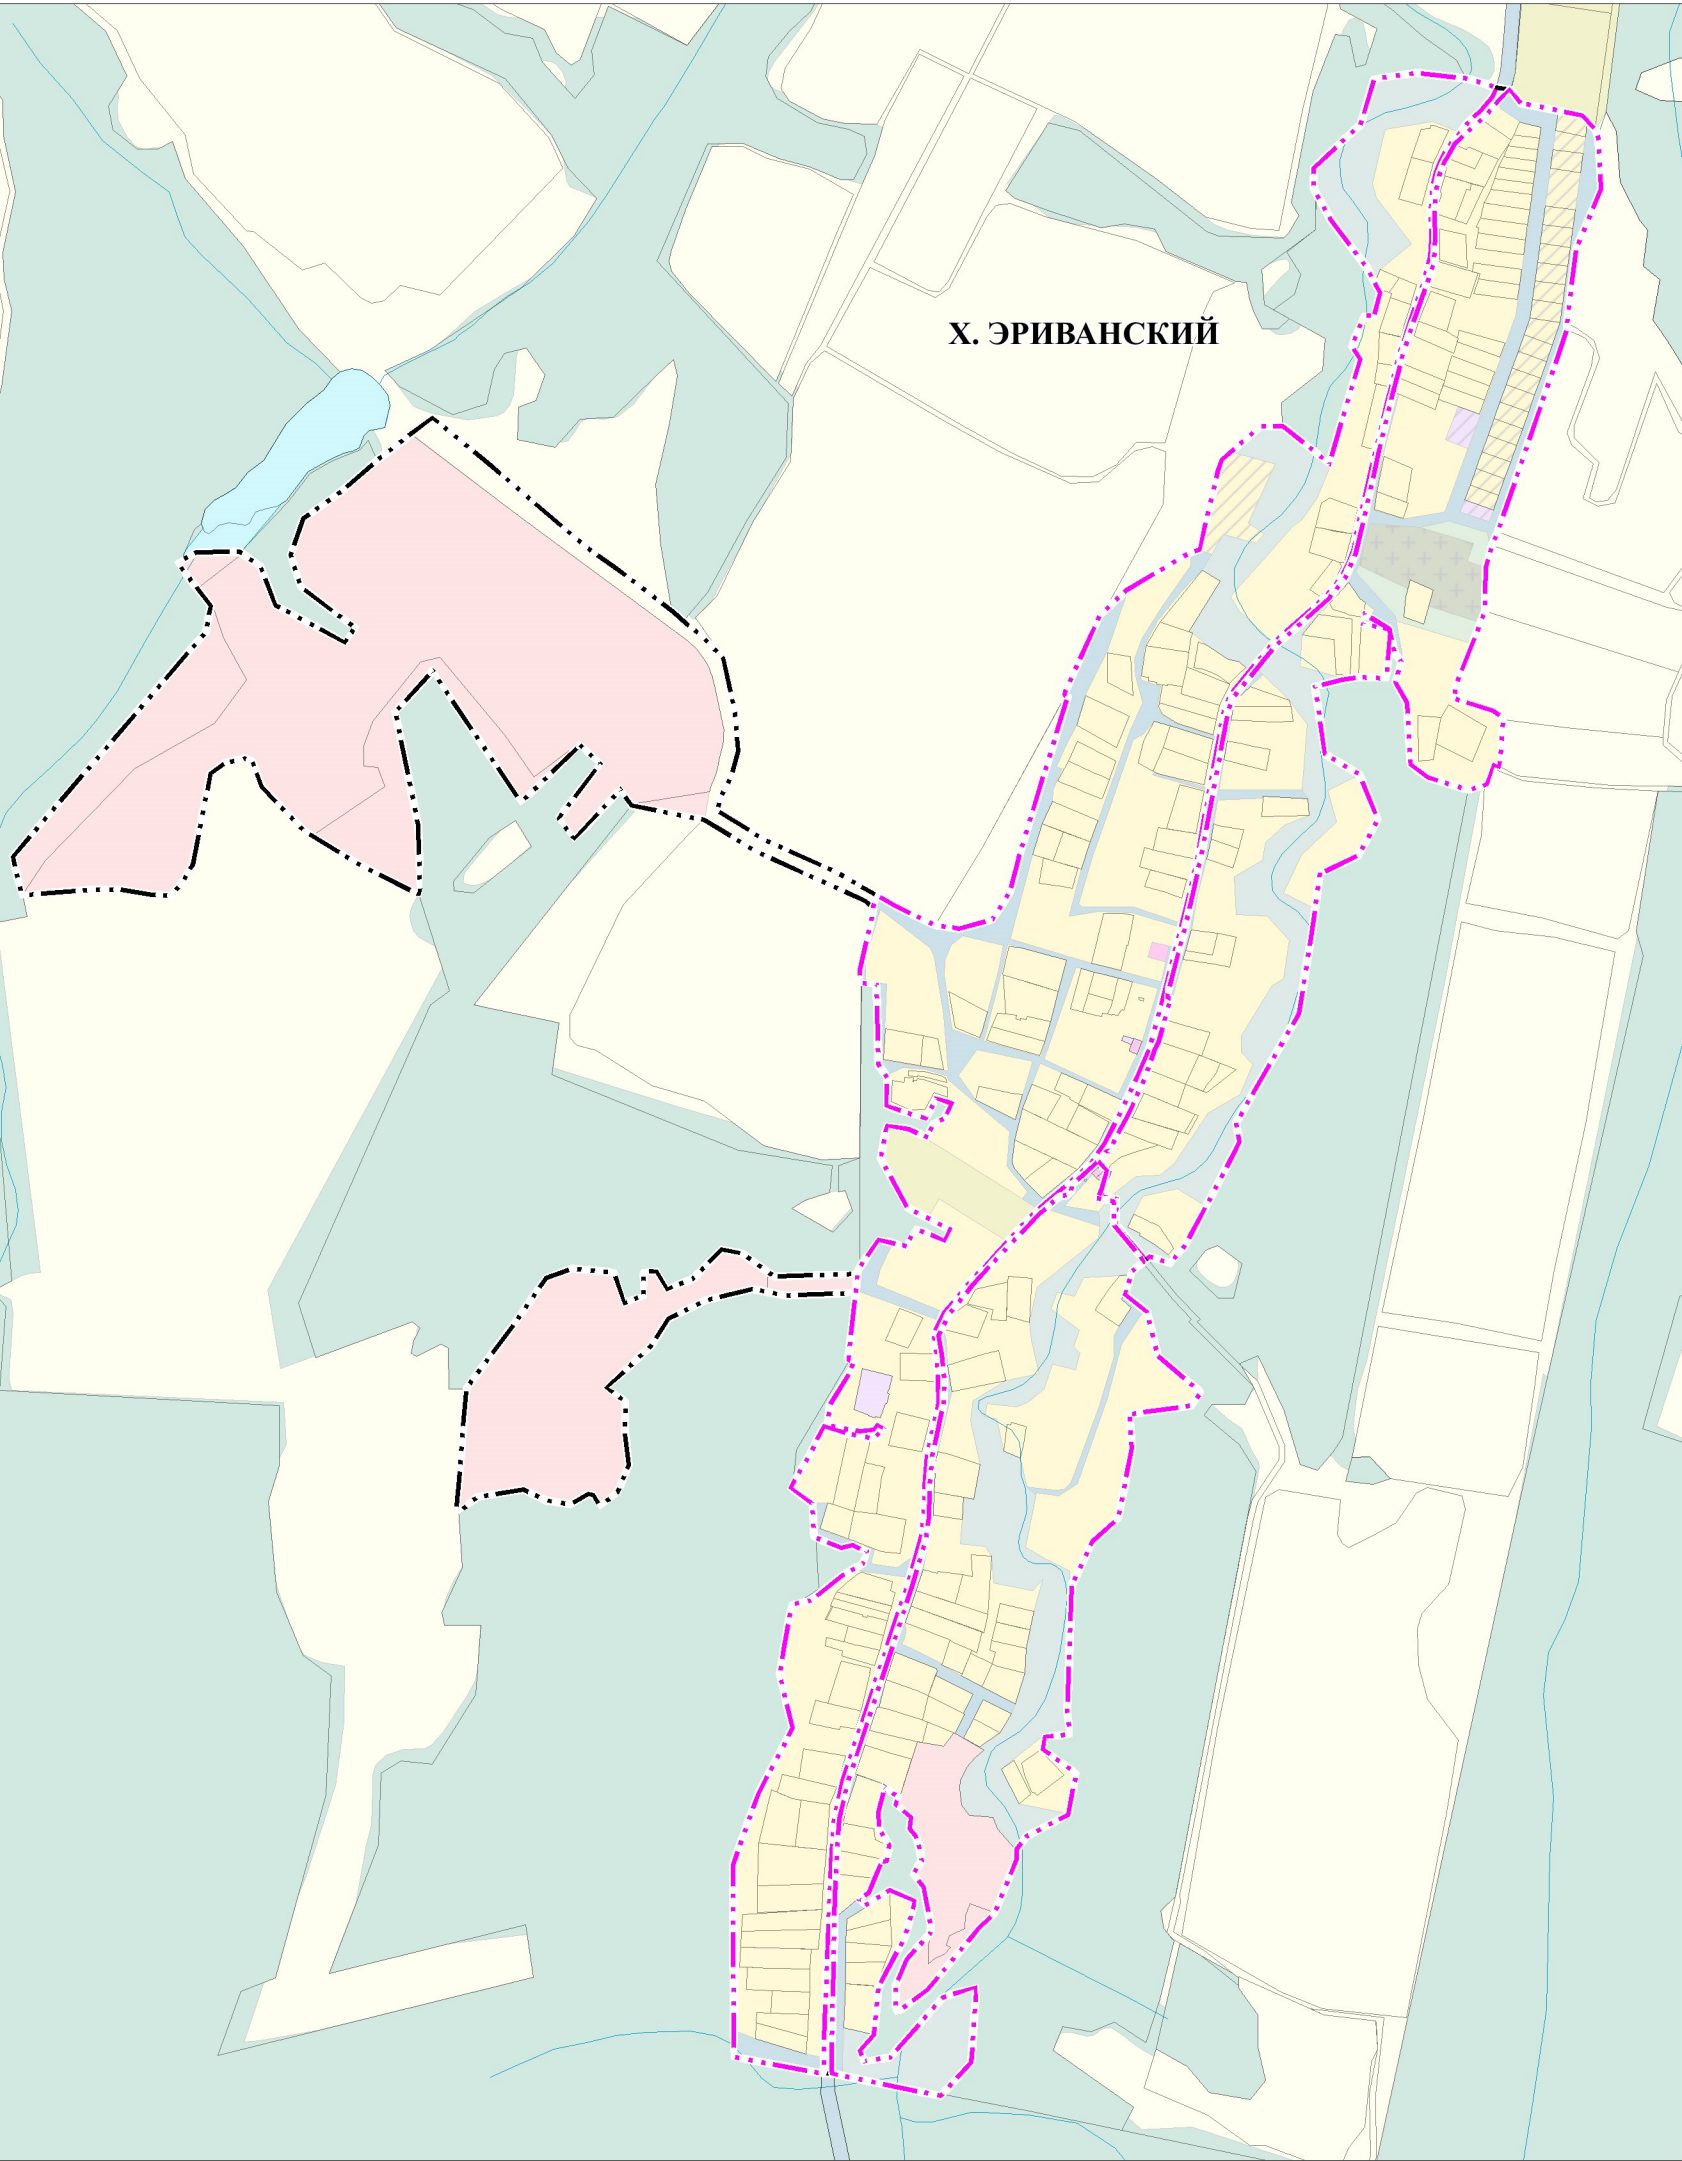

УСЛОВНЫЕ ОБОЗНАЧЕНИЯ

АДМИНИСТРАТИВНЫЕ ГРАНИЦЫ

- Граница Светлогорского сельского поселения
- Планируемые границы населённых пунктов
- Существующие границы населённых пунктов

ФУНКЦИОНАЛЬНЫЕ ЗОНЫ

- Планируемые
- Существующие
- Зона застройки индивидуальными жилыми домами
- Зона застройки малоэтажными жилыми домами (до 4 этажей, включая мансардный)
- Общественно-деловые зоны
- Зона специализированной общественной застройки
- Производственная зона
- Зона инженерной инфраструктуры
- Зона транспортной инфраструктуры
- Зоны сельскохозяйственного использования
- Зона садоводческих или огороднических некоммерческих товариществ
- Производственная зона сельскохозяйственных предприятий
- Зоны рекреационного назначения
- Зона озелененных территорий общего пользования (парки, сады, скверы, бульвары, городские леса)
- Зона отдыха
- Зона лесов*
- Зона кладбищ
- Зона озеленения специального назначения
- Зона акваторий

Поверхностные водные объекты

- Водоток (река, ручей, канал)
- Водоём (озеро, пруд, обводненный карьер, водохранилище)

*Зона лесов нанесена в соответствии с:
1. Ст. 10 Федерального закона № 280-ФЗ, в редакции Федерального закона от 30 апреля 2021 г. № 120-ФЗ «О внесении изменений в Федеральный закон «О государственной регистрации недвижимости» и отдельные законодательные акты Российской Федерации»
2. Данными базы данных Единого государственного реестра недвижимости (границы лесничеств, учтённые в базе ЕГРН)

						Муниципальный контракт № 03183000651230002230001 от 12.07.2023 г. Администрация Абинского района Краснодарского края		
						Внесение изменений в генеральный план Светлогорского сельского поселения Абинского района		
Изм.	Кол.уч.	Лист	№ док.	Подп.	Дата	Светлогорское сельское поселение Абинского района Краснодарского края	Стандия	Лист
Директор	Романов					Краснодарского края	ГП	Листов
Гл.архитектор	Сисоева						ГП-2	
Вед. специалист	Исаева					Карта границ населённых пунктов Светлогорского сельского поселения муниципального образования Абинский район М 1:10000	ООО "Квест Сервис Сибирь"	

ПРОЕКТ