


ПЕРСПЕКТИВНАЯ СХЕМА ВОДООТВЕДЕНИЯ
х. Садовый
МО Варнавинское СП Абинского района Краснодарского края
М 1:5 000

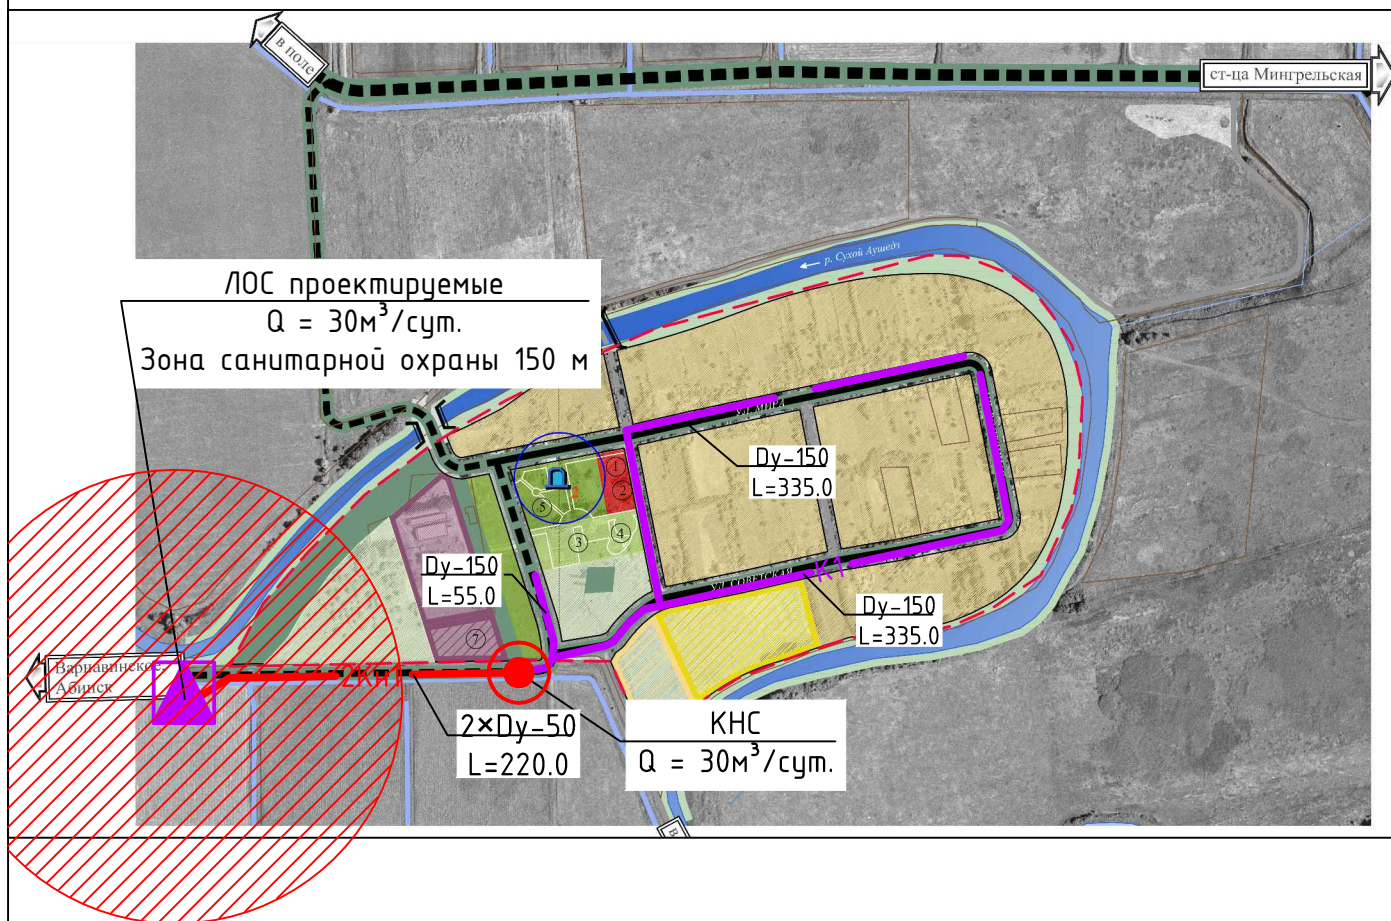

УСЛОВНЫЕ ОБОЗНАЧЕНИЯ

	Очистные сооружения канализации проектируемые
	Канализационная насосная станция проектируемая
	Канализация самотечная проектируемая
	Канализация напорная проектируемая

						Муниципальный контракт № 4 от 9.10.2015г.		
						Программа комплексного развития систем коммунальной инфраструктуры МО Варнавинское СП Абинского района Краснодарского края		
Изм.	Кол.уч.	Лист.	№ док.	Подп.	Дата			
						х. Садовый		
						Стадия	Лист	Листов
Разработал	Родина					Перспективная схема водоотведения М 1: 5 000		
						ИП Т.В. Родина.		