


ПЕРСПЕКТИВНАЯ СХЕМА ВОДОСНАБЖЕНИЯ
х. Садовый
МО Варнавинское СП Абинского района Краснодарского края
М 1:5 000

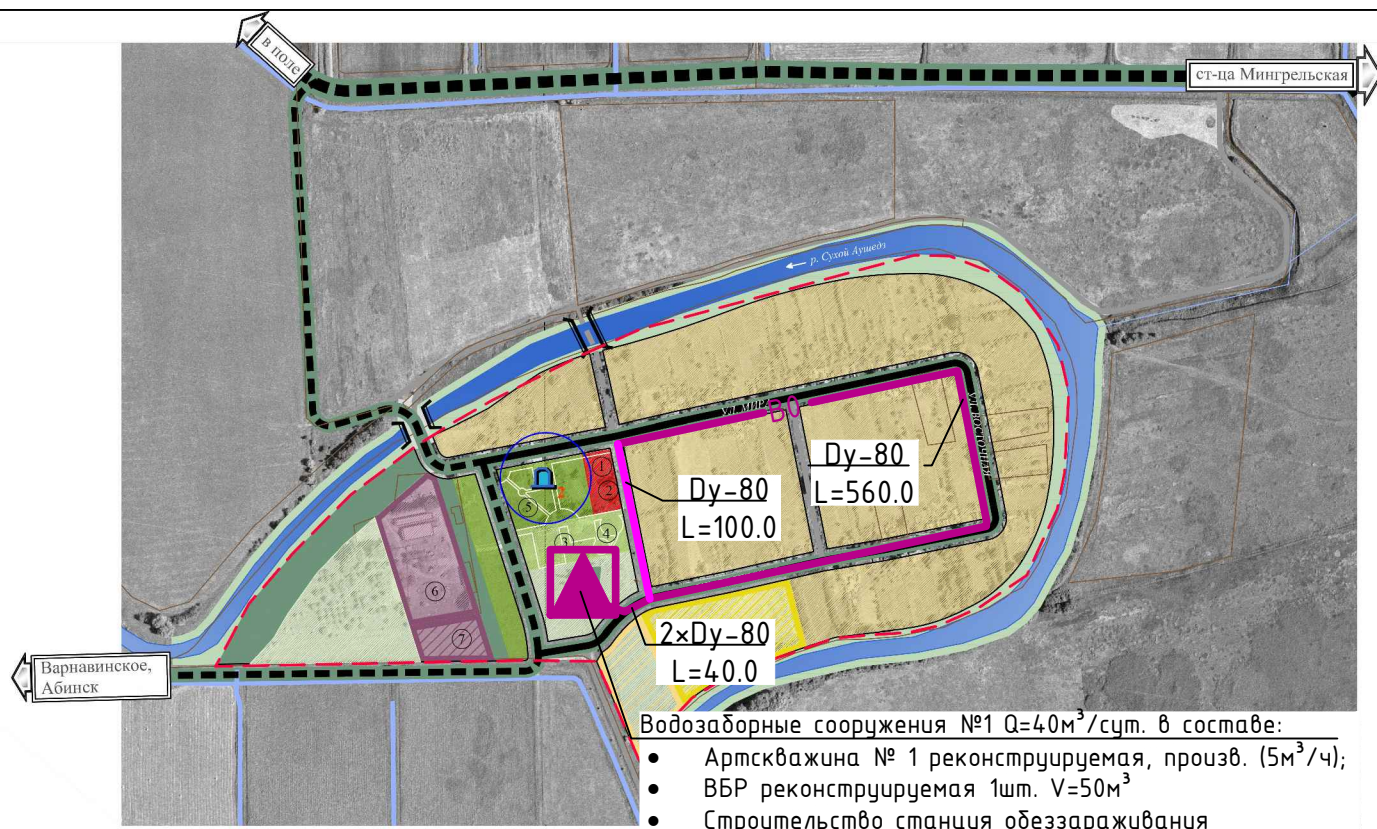

УСЛОВНЫЕ ОБОЗНАЧЕНИЯ

	Водозаборные сооружения реконструируемые
	Водопровод проектируемый
	Водопровод реконструируемый
	Водопровод существующий

						Муниципальный контракт № 4 от 9.10.2015г.		
						Программа комплексного развития систем коммунальной инфраструктуры МО Варнавинское СП Абинского района Краснодарского края		
Изм.	Кол.уч.	Лист.	№ док.	Подп.	Дата			
						х. Садовый		
						Стадия	Лист	Листов
Разработал	Родина					Перспективная схема водоснабжения М 1: 5 000		
						ИП Т.В. Родина.		