
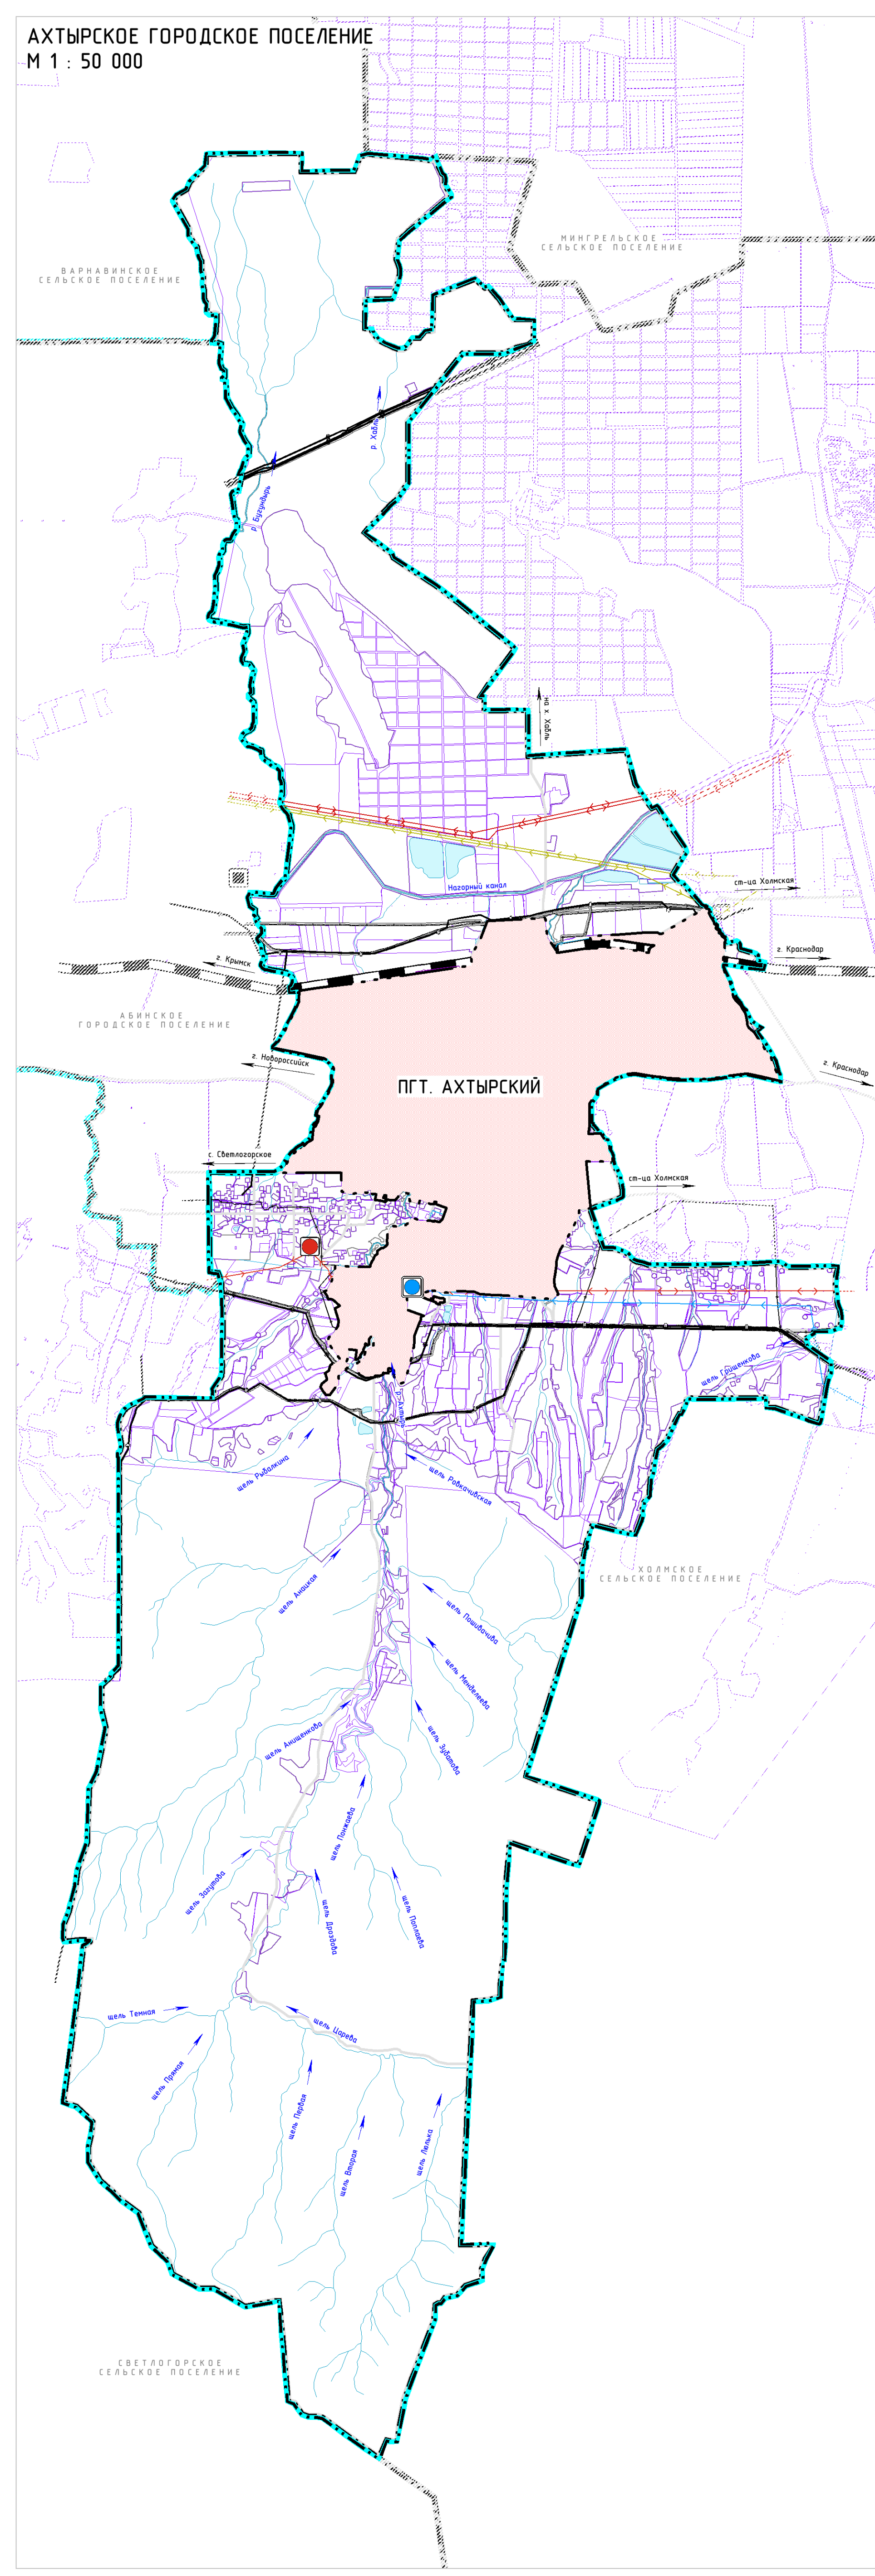


# ПРОЕКТ ВНЕСЕНИЯ ИЗМЕНЕНИЙ В ГЕНЕРАЛЬНЫЙ ПЛАН АХТЫРСКОГО ГОРОДСКОГО ПОСЕЛЕНИЯ АБИНСКОГО РАЙОНА

## КАРТА ИНЖЕНЕРНОЙ ИНФРАСТРУКТУРЫ И ИНЖЕНЕРНОГО БЛАГОУСТРОЙСТВА ТЕРРИТОРИИ

М 1 : 10 000

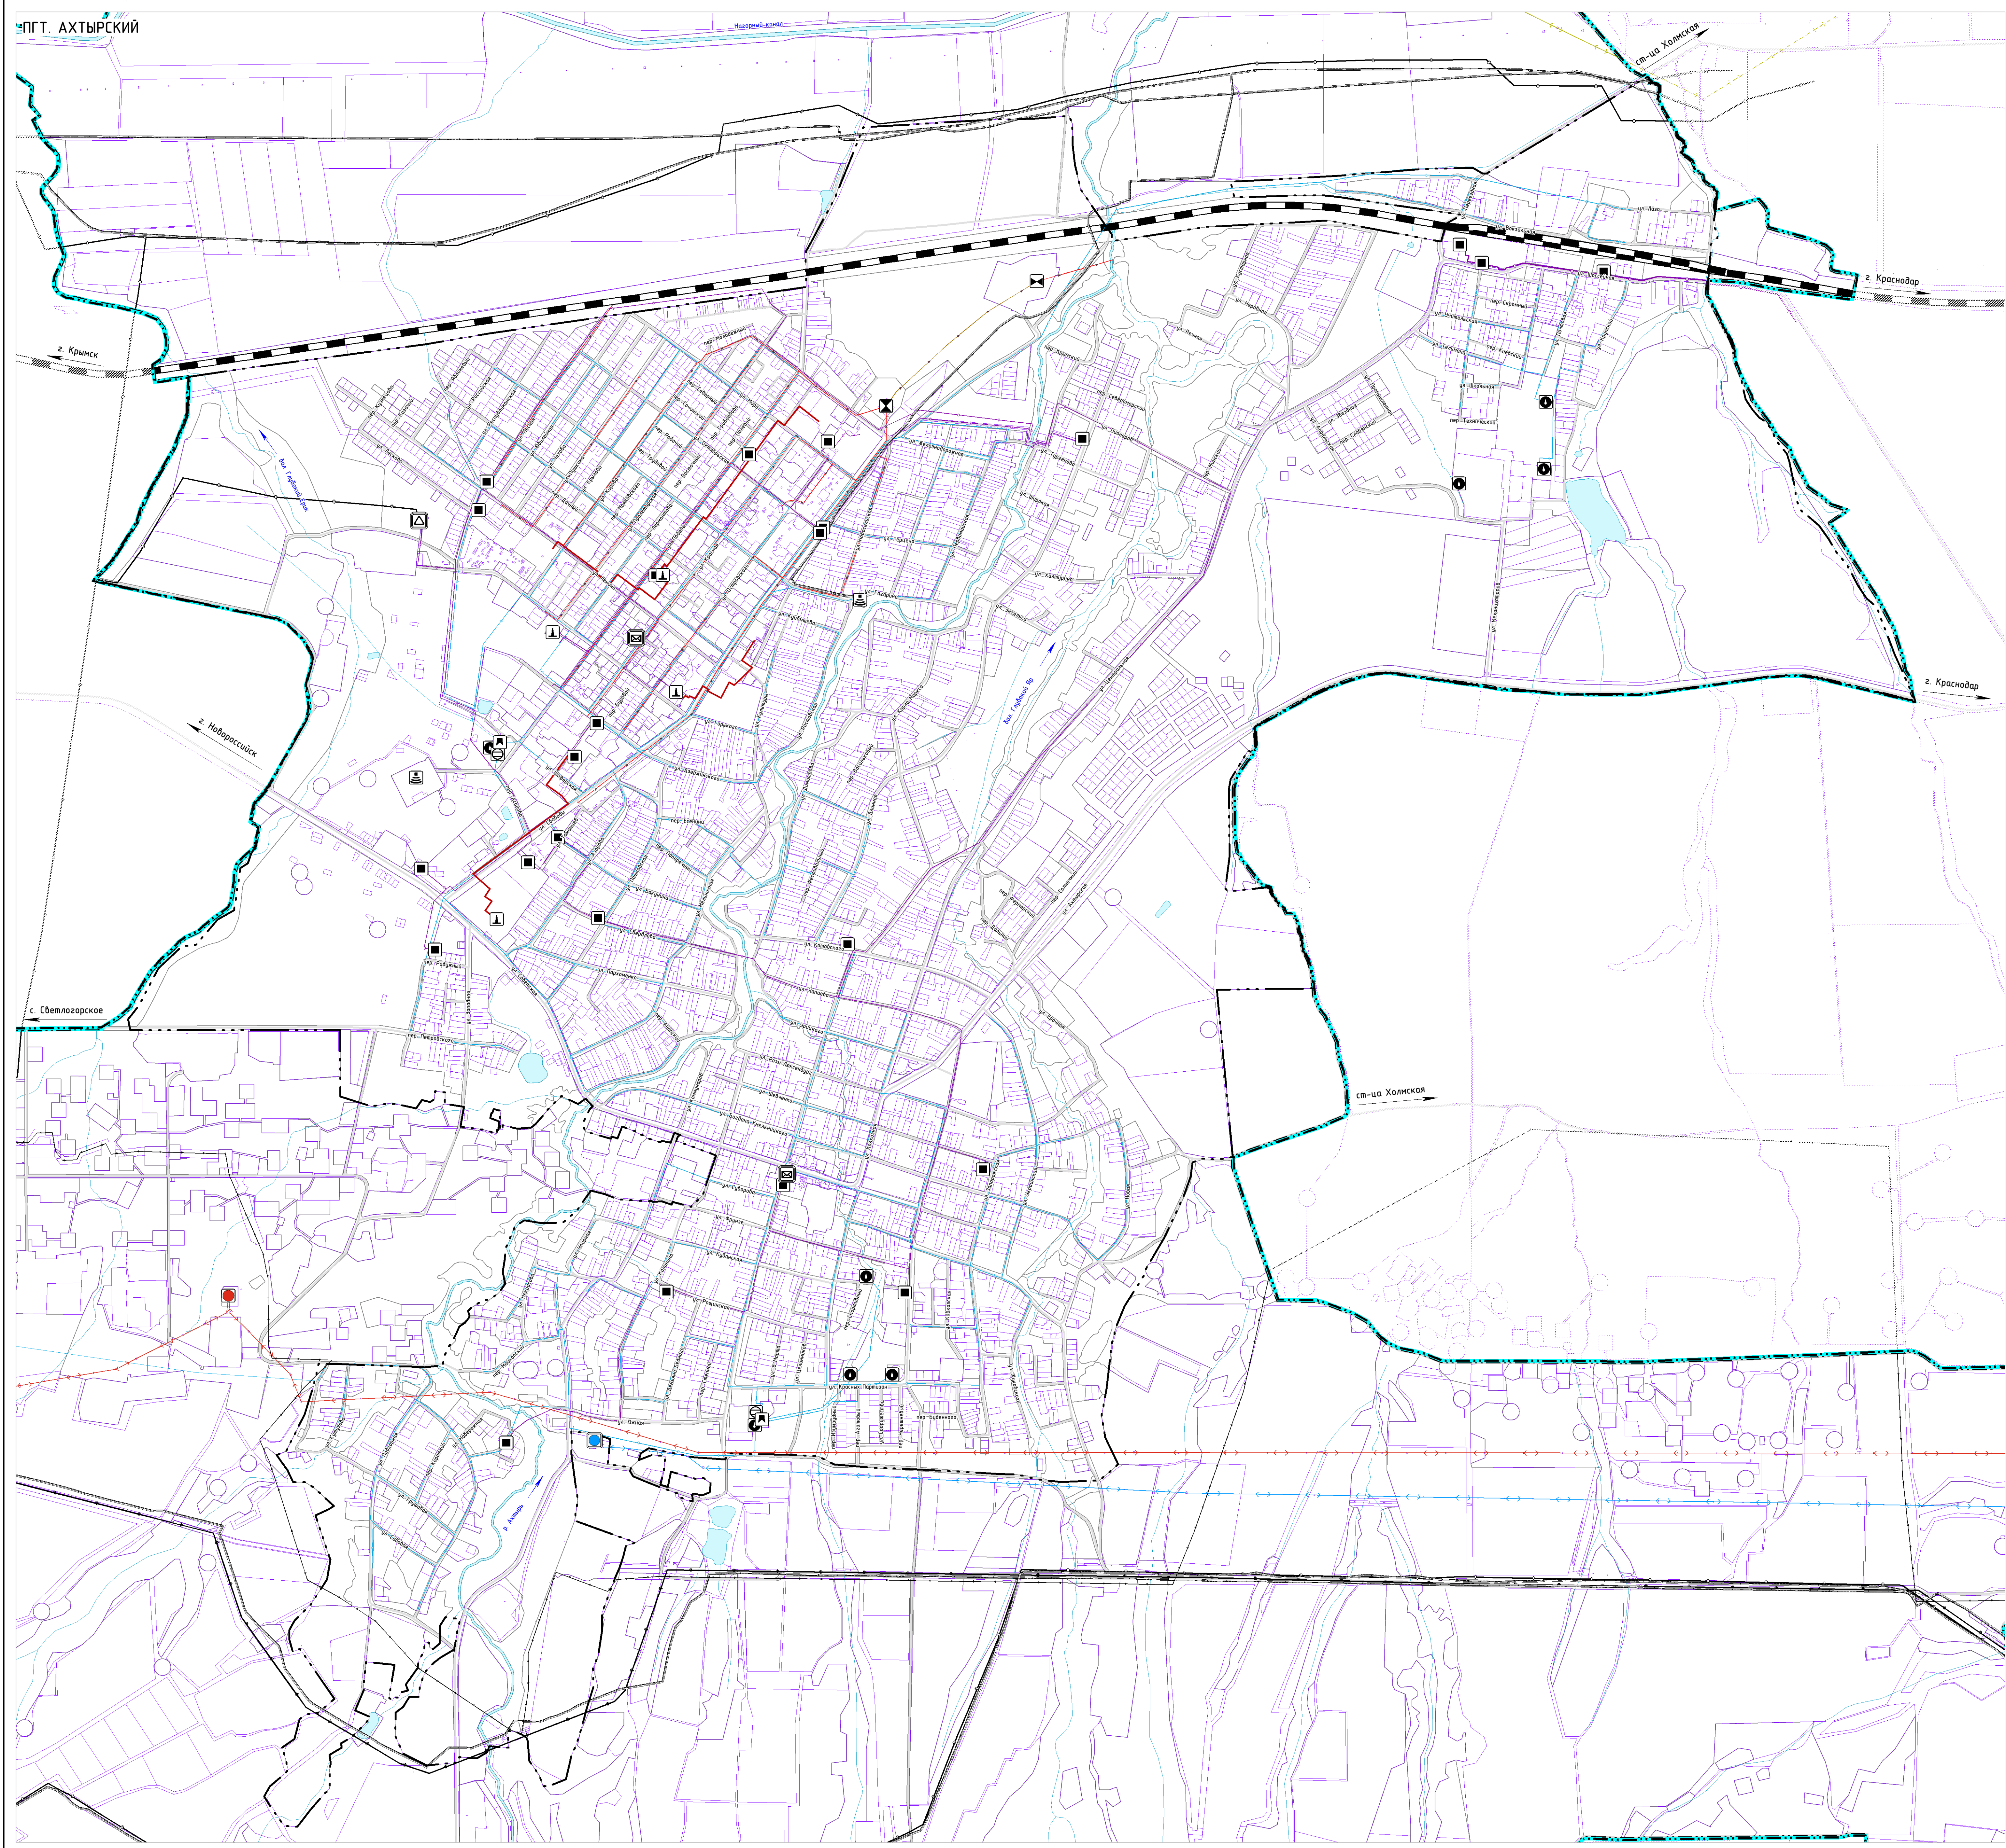

**УСЛОВНЫЕ ОБОЗНАЧЕНИЯ**

**ГРАНИЦЫ И ТЕРРИТОРИИ**

- Граница городского поселения
- Граница населенного пункта
- Территория населенного пункта
- Границы земельных участков, внесенных в Единый государственный реестр недвижимости
- Поверхностные водные объекты
- Функциональные зоны

**ОБЪЕКТЫ ТРАНСПОРТНОЙ ИНФРАСТРУКТУРЫ**

**ЖЕЛЕЗНОДОРОЖНОГО ТРАНСПОРТА**

ФЕДЕРАЛЬНОГО ЗНАЧЕНИЯ

- Железнодорожный путь общего пользования

**АВТОМОБИЛЬНОГО ТРАНСПОРТА**

ФЕДЕРАЛЬНОГО, РЕГИОНАЛЬНОГО, МЕСТНОГО ЗНАЧЕНИЯ

- Автомобильные дороги, улично-дорожная сеть

**ОБЪЕКТЫ ИНЖЕНЕРНОЙ ИНФРАСТРУКТУРЫ**

**ЭЛЕКТРОСНАБЖЕНИЕ**

ФЕДЕРАЛЬНОГО ЗНАЧЕНИЯ

существующий

- Линия электропередачи 500 кВ
- Линия электропередачи 220 кВ

РЕГИОНАЛЬНОГО ЗНАЧЕНИЯ

существующий

- Электрическая подстанция 110 кВ
- Линия электропередачи 110 кВ
- Линия электропередачи 35 кВ

МЕСТНОГО ЗНАЧЕНИЯ

существующий

- Электрическая подстанция 35 кВ

**СВЯЗЬ И ИНФОРМАТИЗАЦИЯ**

ФЕДЕРАЛЬНОГО ЗНАЧЕНИЯ

существующий

- Объекты почтовой связи

РЕГИОНАЛЬНОГО ЗНАЧЕНИЯ

существующий

- Линейно-кабельное сооружение связи

МЕСТНОГО ЗНАЧЕНИЯ

существующий

- Базовая станция

**ВОДОСНАБЖЕНИЕ**

МЕСТНОГО ЗНАЧЕНИЯ

существующий

- Водозабор
- Насосная станция
- Резервуар
- Водовод
- Водопробод

**ВОДООТВЕДЕНИЕ**

МЕСТНОГО ЗНАЧЕНИЯ

существующий

- Очистные сооружения (КОС)
- Канализационная насосная станция (КНС)
- Канализация напорная
- Канализация самотечная

**ТЕПЛОСНАБЖЕНИЕ**

МЕСТНОГО ЗНАЧЕНИЯ

существующий

- Источник тепловой энергии
- Теплопровод магистральный

**ГАЗОСНАБЖЕНИЕ**

ФЕДЕРАЛЬНОГО ЗНАЧЕНИЯ

существующий

- Газораспределительная станция (ГРС)

МЕСТНОГО ЗНАЧЕНИЯ

существующий

- Пункт регулирования газа (ПРГ)
- Газопровод распределительный высокого давления
- Газопровод распределительный среднего давления

**ТРУБОПРОВОДНЫЙ ТРАНСПОРТ**

ФЕДЕРАЛЬНОГО ЗНАЧЕНИЯ

существующий

- Магистральный нефтепровод
- Магистральный газопровод

РЕГИОНАЛЬНОГО ЗНАЧЕНИЯ

существующий

- Нефтепровод прочий

ПРОЕКТ ВНЕСЕНИЯ ИЗМЕНЕНИЙ В ГЕНЕРАЛЬНЫЙ ПЛАН АХТЫРСКОГО ГОРОДСКОГО ПОСЕЛЕНИЯ АБИНСКОГО РАЙОНА				ГЕОНИКА	
КАРТА ИНЖЕНЕРНОЙ ИНФРАСТРУКТУРЫ И ИНЖЕНЕРНОГО БЛАГОУСТРОЙСТВА ТЕРРИТОРИИ					
Масштаб	1 : 10 000	Директор	Кожуров О.В.	Подпись	
Шифр		Руч. проект	Лодыженко П.Н.	Подпись	
Дата				Лист	17 от 06