
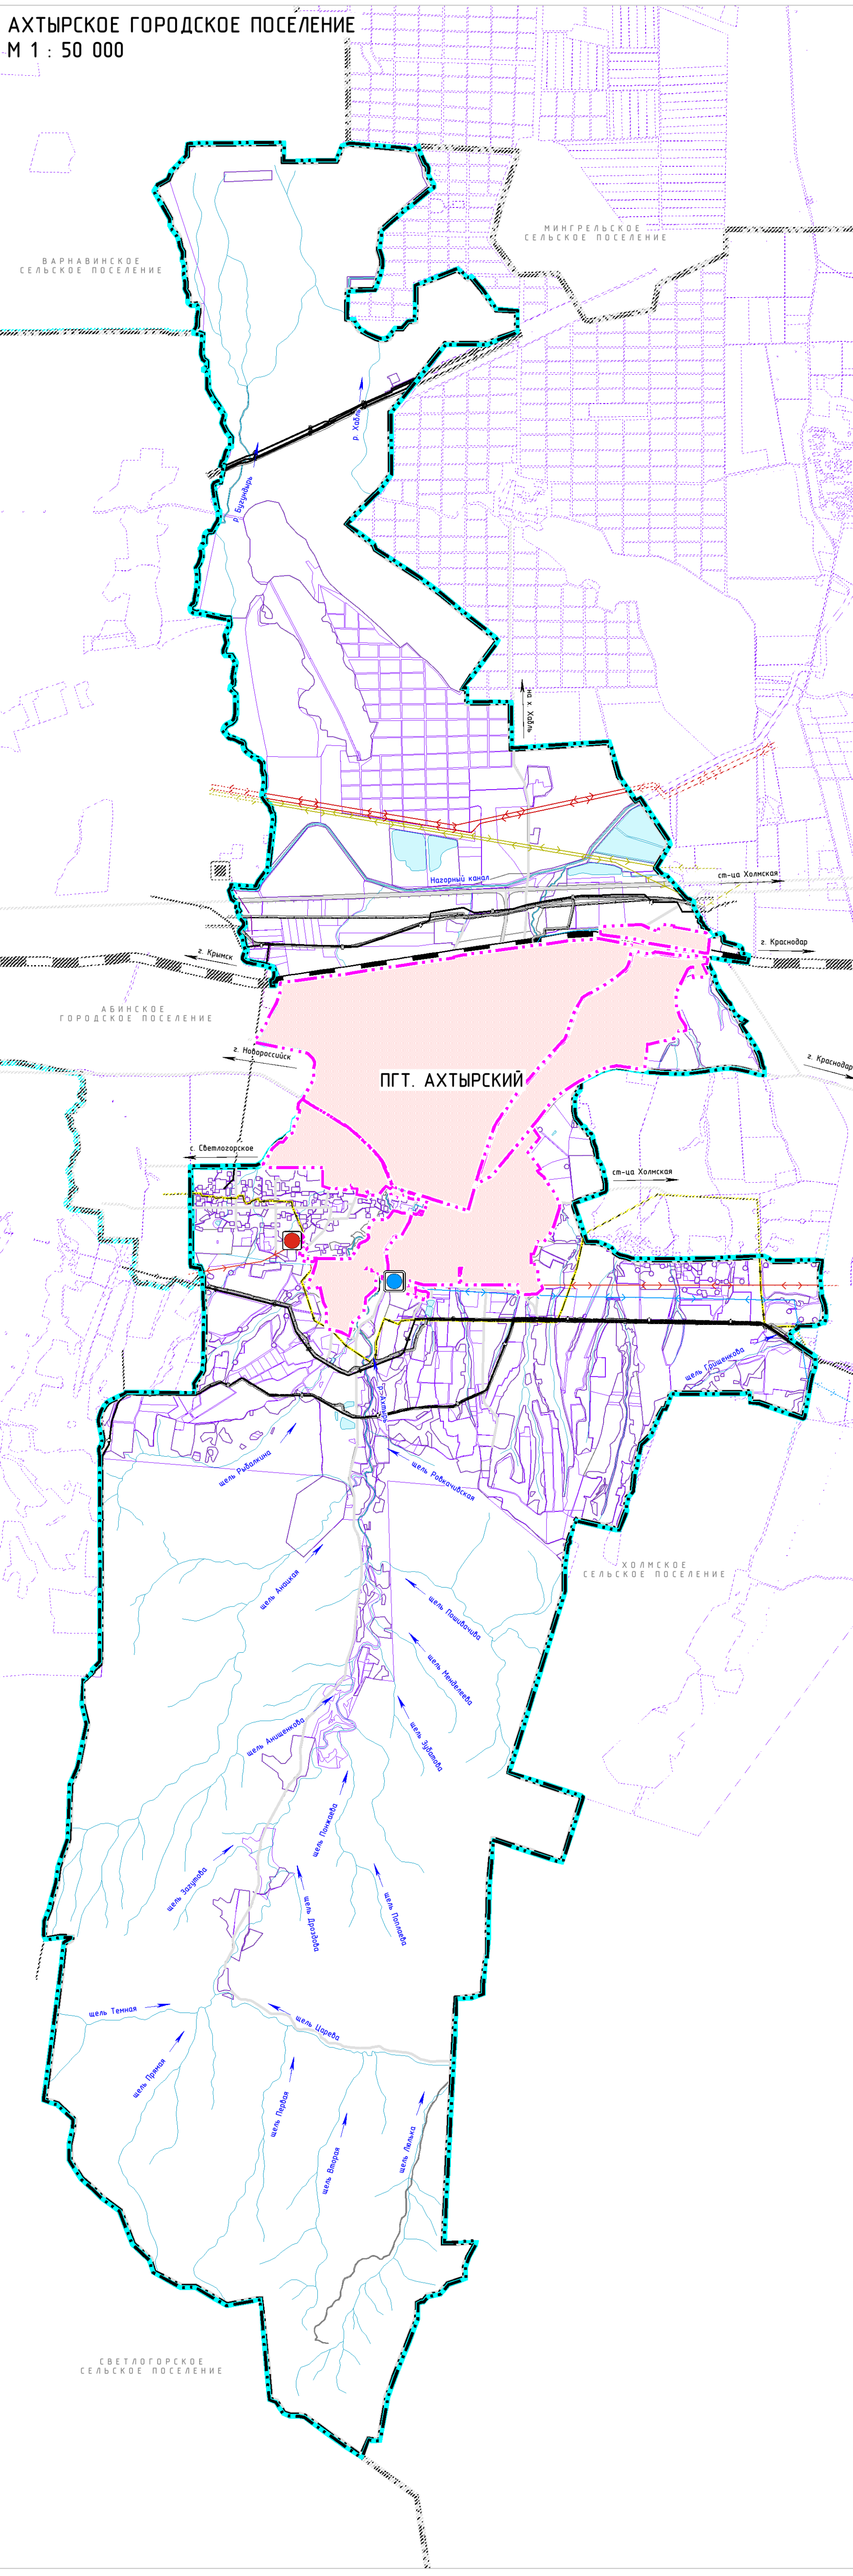


# ПРОЕКТ ВНЕСЕНИЯ ИЗМЕНЕНИЙ В ГЕНЕРАЛЬНЫЙ ПЛАН АХТЫРСКОГО ГОРОДСКОГО ПОСЕЛЕНИЯ АБИНСКОГО РАЙОНА

КАРТА РАЗВИТИЯ ИНЖЕНЕРНОЙ ИНФРАСТРУКТУРЫ  
М 1 : 10 000

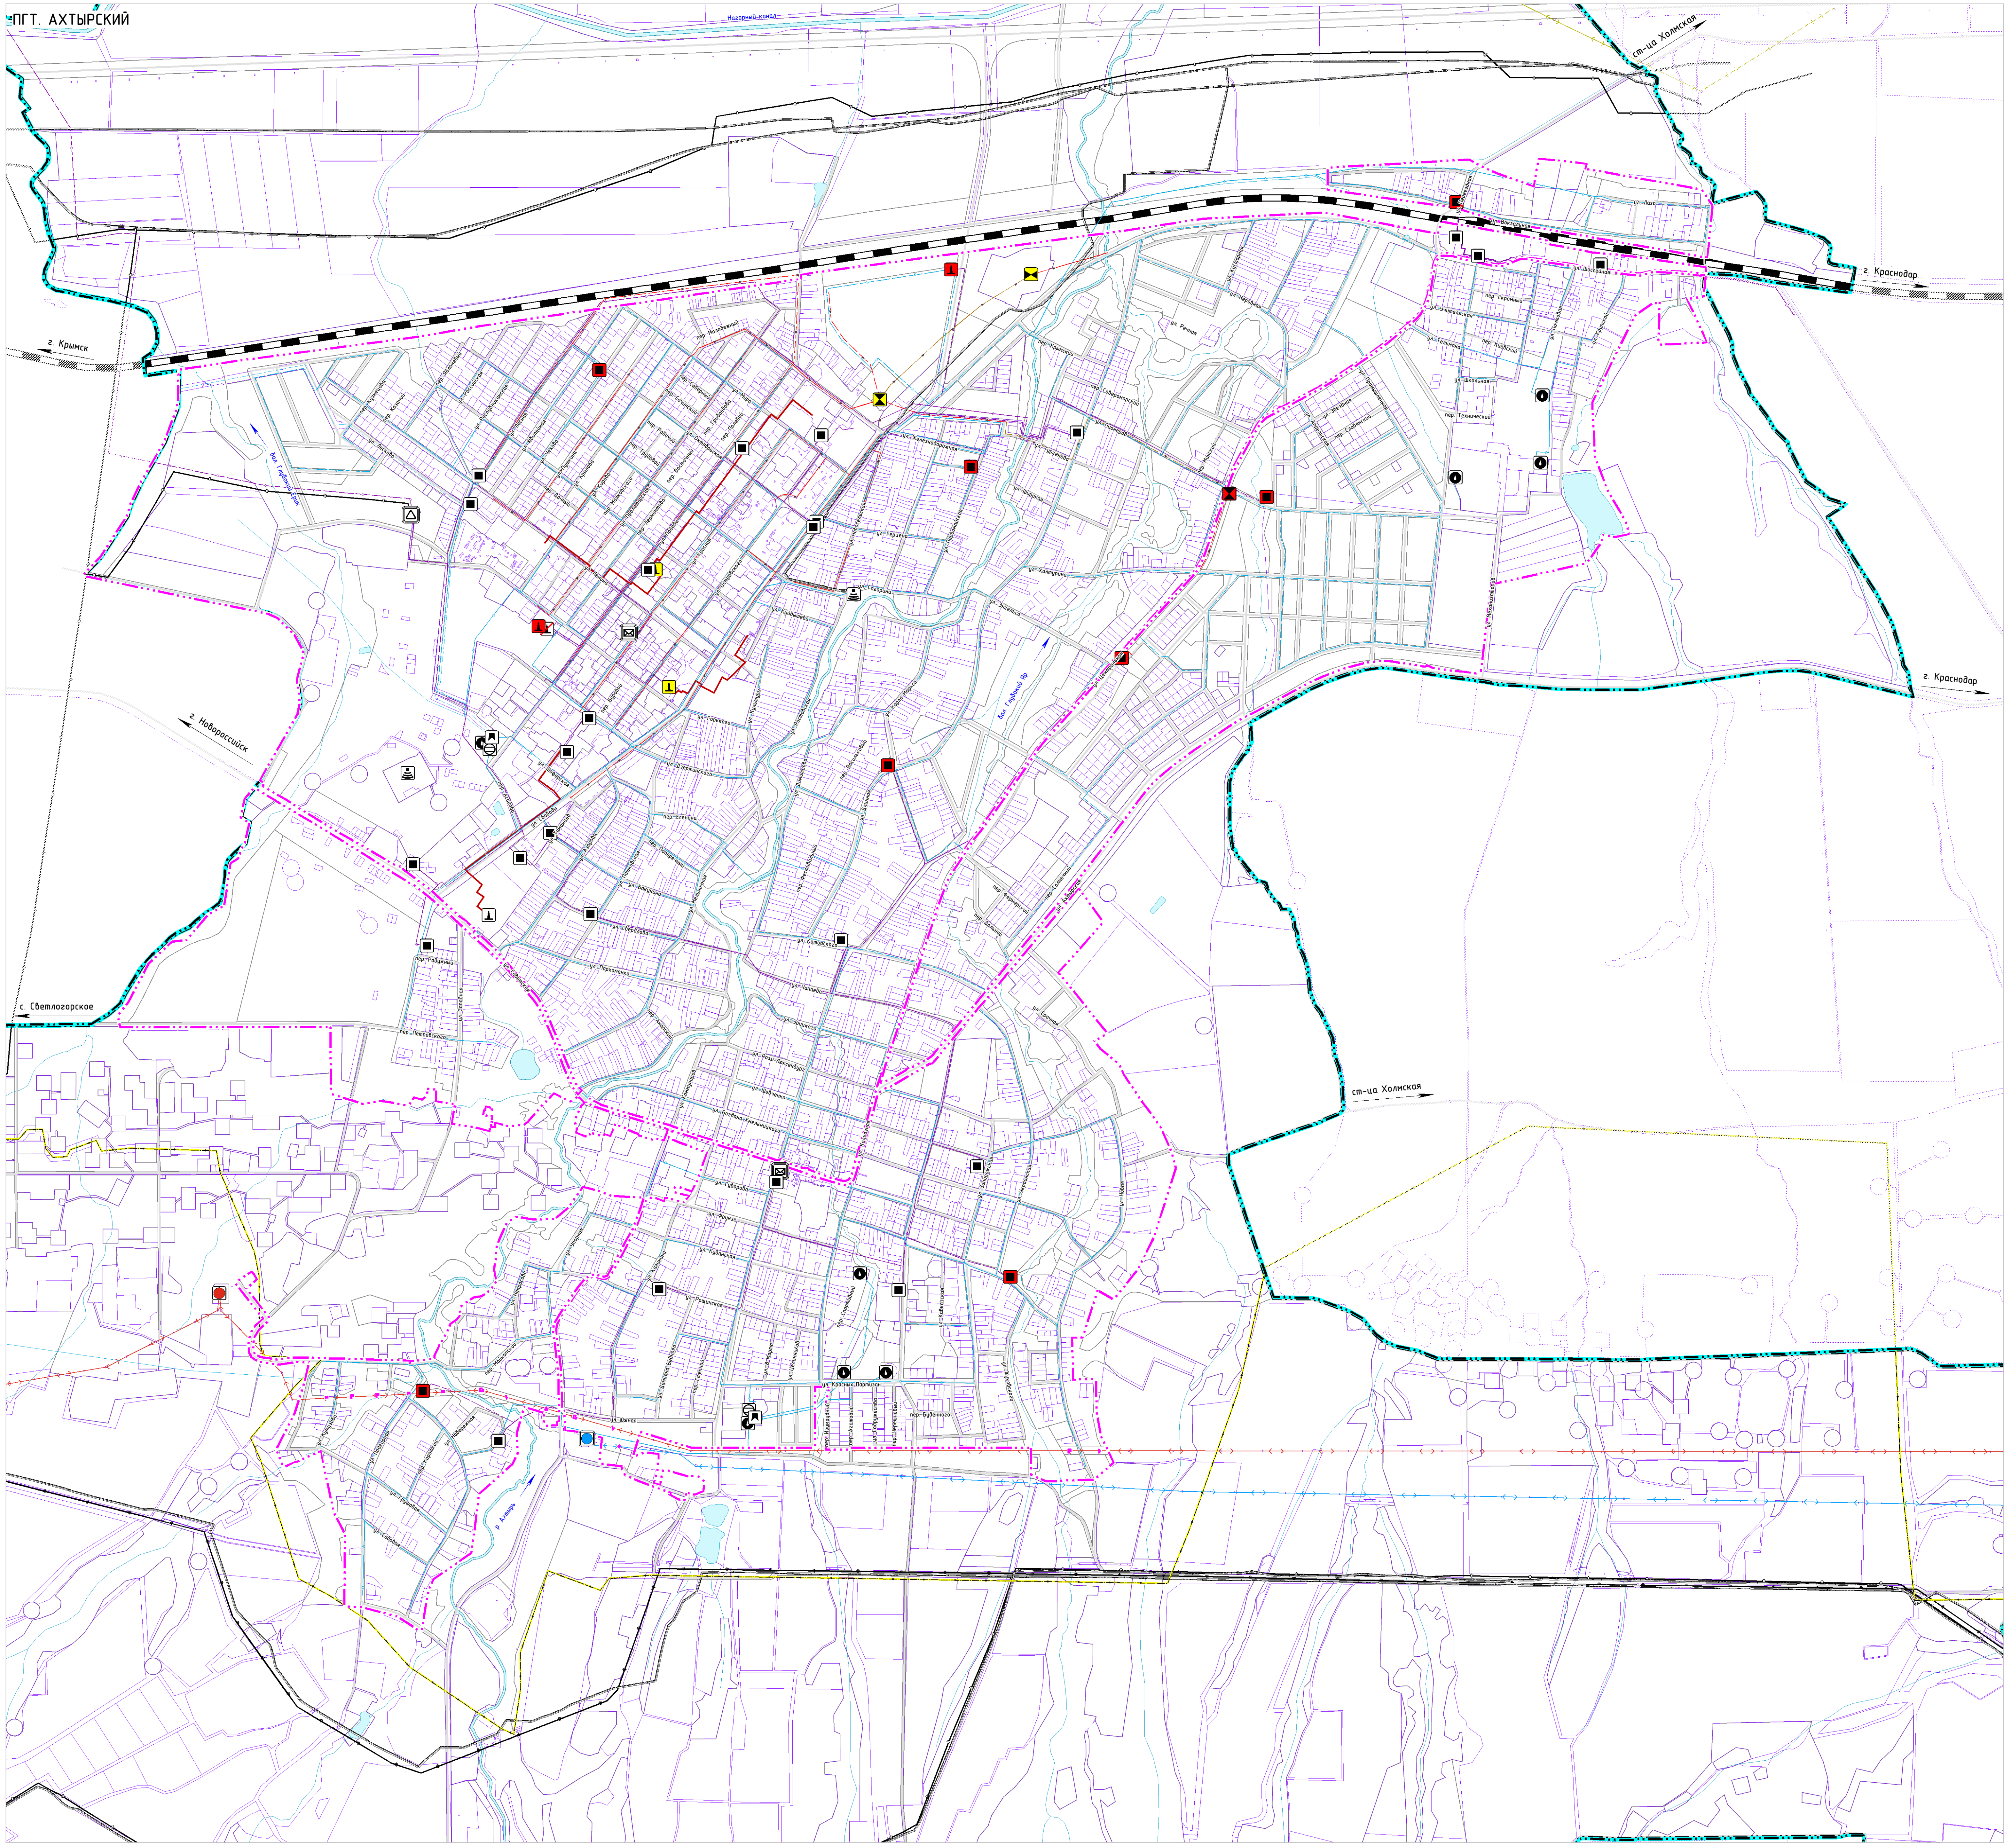

- УСЛОВНЫЕ ОБОЗНАЧЕНИЯ**
- ГРАНИЦЫ И ТЕРРИТОРИИ**
- Граница городского поселения
  - Планируемая граница населенного пункта
  - Территория населенного пункта
  - Границы земельных участков, внесенных в Единый государственный реестр недвижимости
  - Поверхностные водные объекты
  - Функциональные зоны
- ОБЪЕКТЫ ТРАНСПОРТНОЙ ИНФРАСТРУКТУРЫ**
- ЖЕЛЕЗНОДОРОЖНОГО ТРАНСПОРТА**
- Железнодорожный путь общего пользования
- АВТОМОБИЛЬНОГО ТРАНСПОРТА**
- Федерального, регионального, местного значения
  - Автомобильные дороги, улицы-дорожная сеть
- ОБЪЕКТЫ ИНЖЕНЕРНОЙ ИНФРАСТРУКТУРЫ**
- ЭЛЕКТРОСНАБЖЕНИЕ**
- ФЕДЕРАЛЬНОГО ЗНАЧЕНИЯ**
- Линия электропередачи 500 кВ
  - Линии электропередачи 220 кВ
- РЕГИОНАЛЬНОГО ЗНАЧЕНИЯ**
- существующий
  - Электрическая подстанция 110 кВ
  - Линии электропередачи 110 кВ
  - Линии электропередачи 35 кВ
- МЕСТНОГО ЗНАЧЕНИЯ**
- существующий
  - Электрическая подстанция 35 кВ
- СВЯЗЬ И ИНФОРМАТИЗАЦИЯ**
- ФЕДЕРАЛЬНОГО ЗНАЧЕНИЯ**
- существующий
  - Объекты почтовой связи
- РЕГИОНАЛЬНОГО ЗНАЧЕНИЯ**
- существующий
  - Линейно-кабельное сооружение связи
- МЕСТНОГО ЗНАЧЕНИЯ**
- существующий
  - Базовая станция
- ВОДОСНАБЖЕНИЕ**
- МЕСТНОГО ЗНАЧЕНИЯ**
- существующий
  - Водозабор
  - Насосная станция
  - Резервуар
  - Водовод
  - Водопровод
- ПЛАНИРУЕМЫЙ К РАЗМЕЩЕНИЮ**
- Водовод
  - Водопровод
- ВОДООТВЕДЕНИЕ**
- МЕСТНОГО ЗНАЧЕНИЯ**
- существующий
  - Канализация напорная
  - Канализация самотечная
- ПЛАНИРУЕМЫЙ К РАЗМЕЩЕНИЮ**
- Канализационная насосная станция (КНС)
  - Канализация напорная
  - Канализация самотечная
- ПЛАНИРУЕМЫЙ К РЕКОНСТРУКЦИИ**
- Очистные сооружения (КОС)
  - Канализационная насосная станция (КНС)
- ТЕПЛОСНАБЖЕНИЕ**
- МЕСТНОГО ЗНАЧЕНИЯ**
- существующий
  - Источник тепловой энергии
  - Теплопровод магистральный
- ПЛАНИРУЕМЫЙ К РАЗМЕЩЕНИЮ**
- Источник тепловой энергии
- ПЛАНИРУЕМЫЙ К РЕКОНСТРУКЦИИ**
- Источник тепловой энергии
- ПЛАНИРУЕМЫЙ К ЛИКВИДАЦИИ**
- Источник тепловой энергии