


ПЕРСПЕКТИВНАЯ СХЕМА ВОДОСНАБЖЕНИЯ
с. Варнавинское
МО Варнавинское СП Абинского района Краснодарского края
М 1:5 000

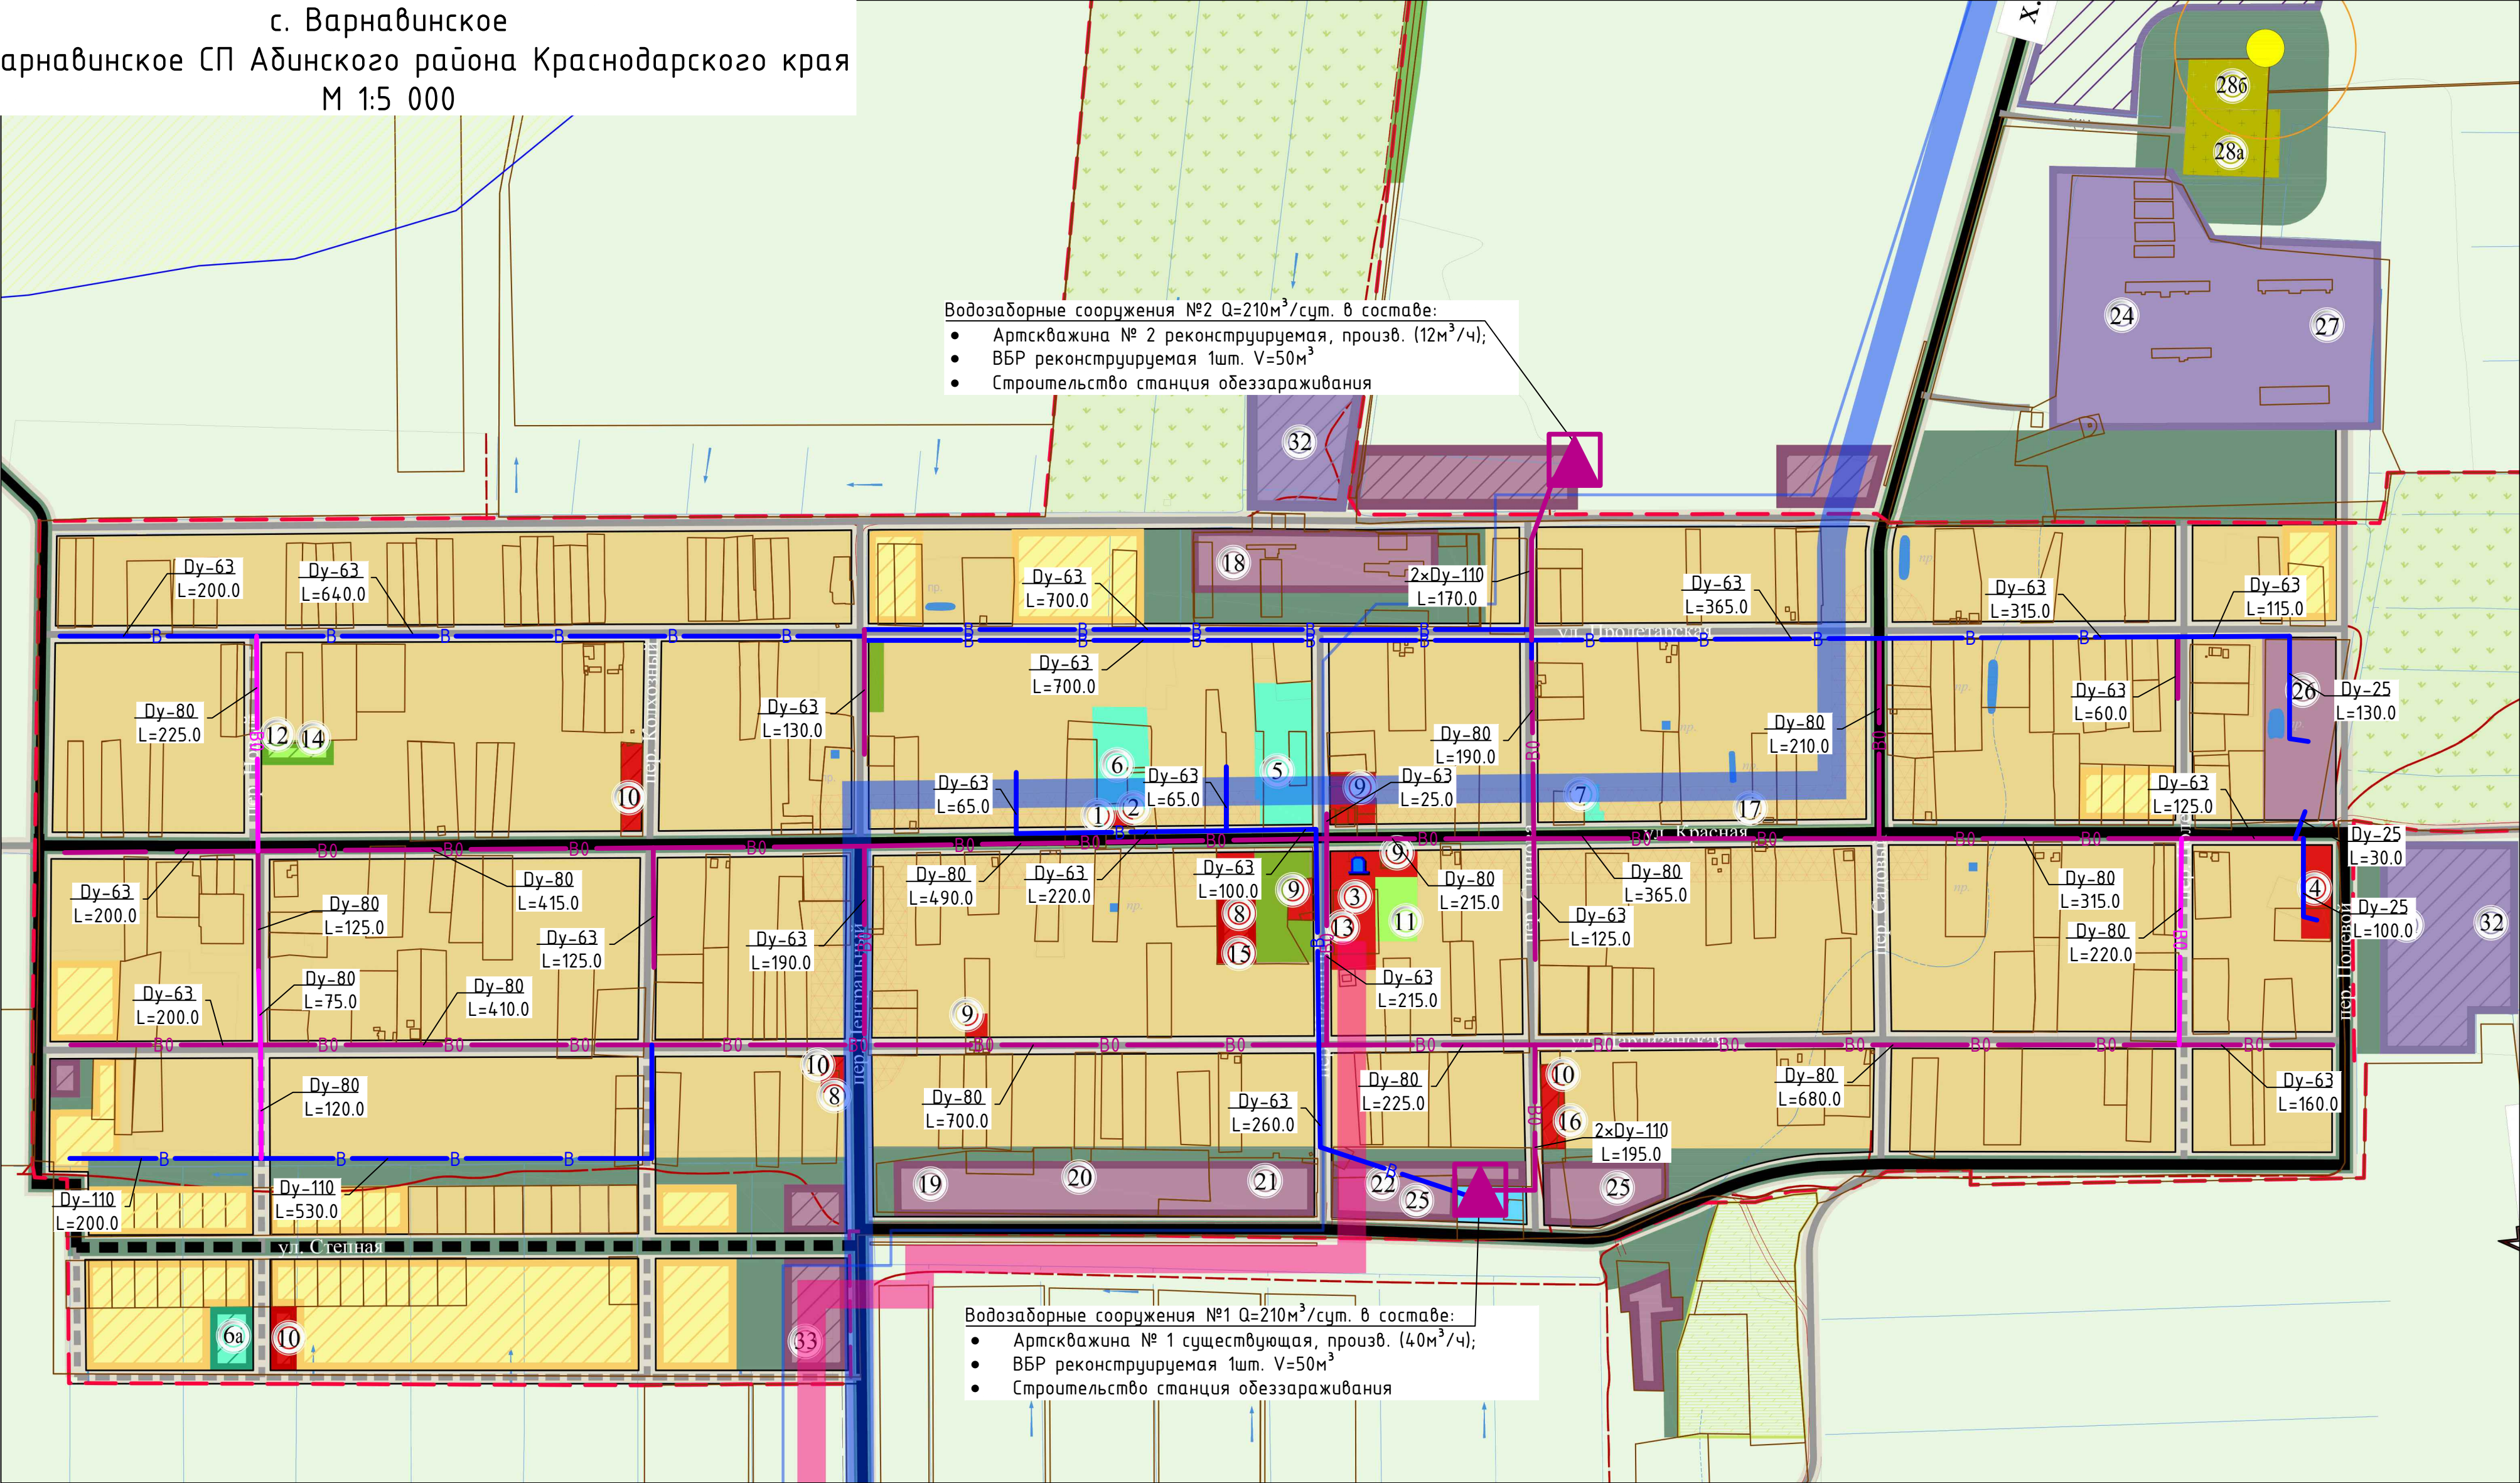

УСЛОВНЫЕ ОБОЗНАЧЕНИЯ

	Водозаборные сооружения реконструируемые
	Водопровод проектируемый
	Водопровод реконструируемый
	Водопровод существующий

						Муниципальный контракт № 4 от 9.10.2015г.			
						Программа комплексного развития систем коммунальной инфраструктуры МО Варнавинское СП Абинского района Краснодарского края			
Изм.	Кол.уч.	Лист.	№ док.	Подп.	Дата	с. Варнавинское		Стадия	Лист
									Листов
Разработал Родина						Перспективная схема водоснабжения М 1: 5 000		ИП Т.В. Родина.	